





B4 Wettbewerb
Lageplan 1.500

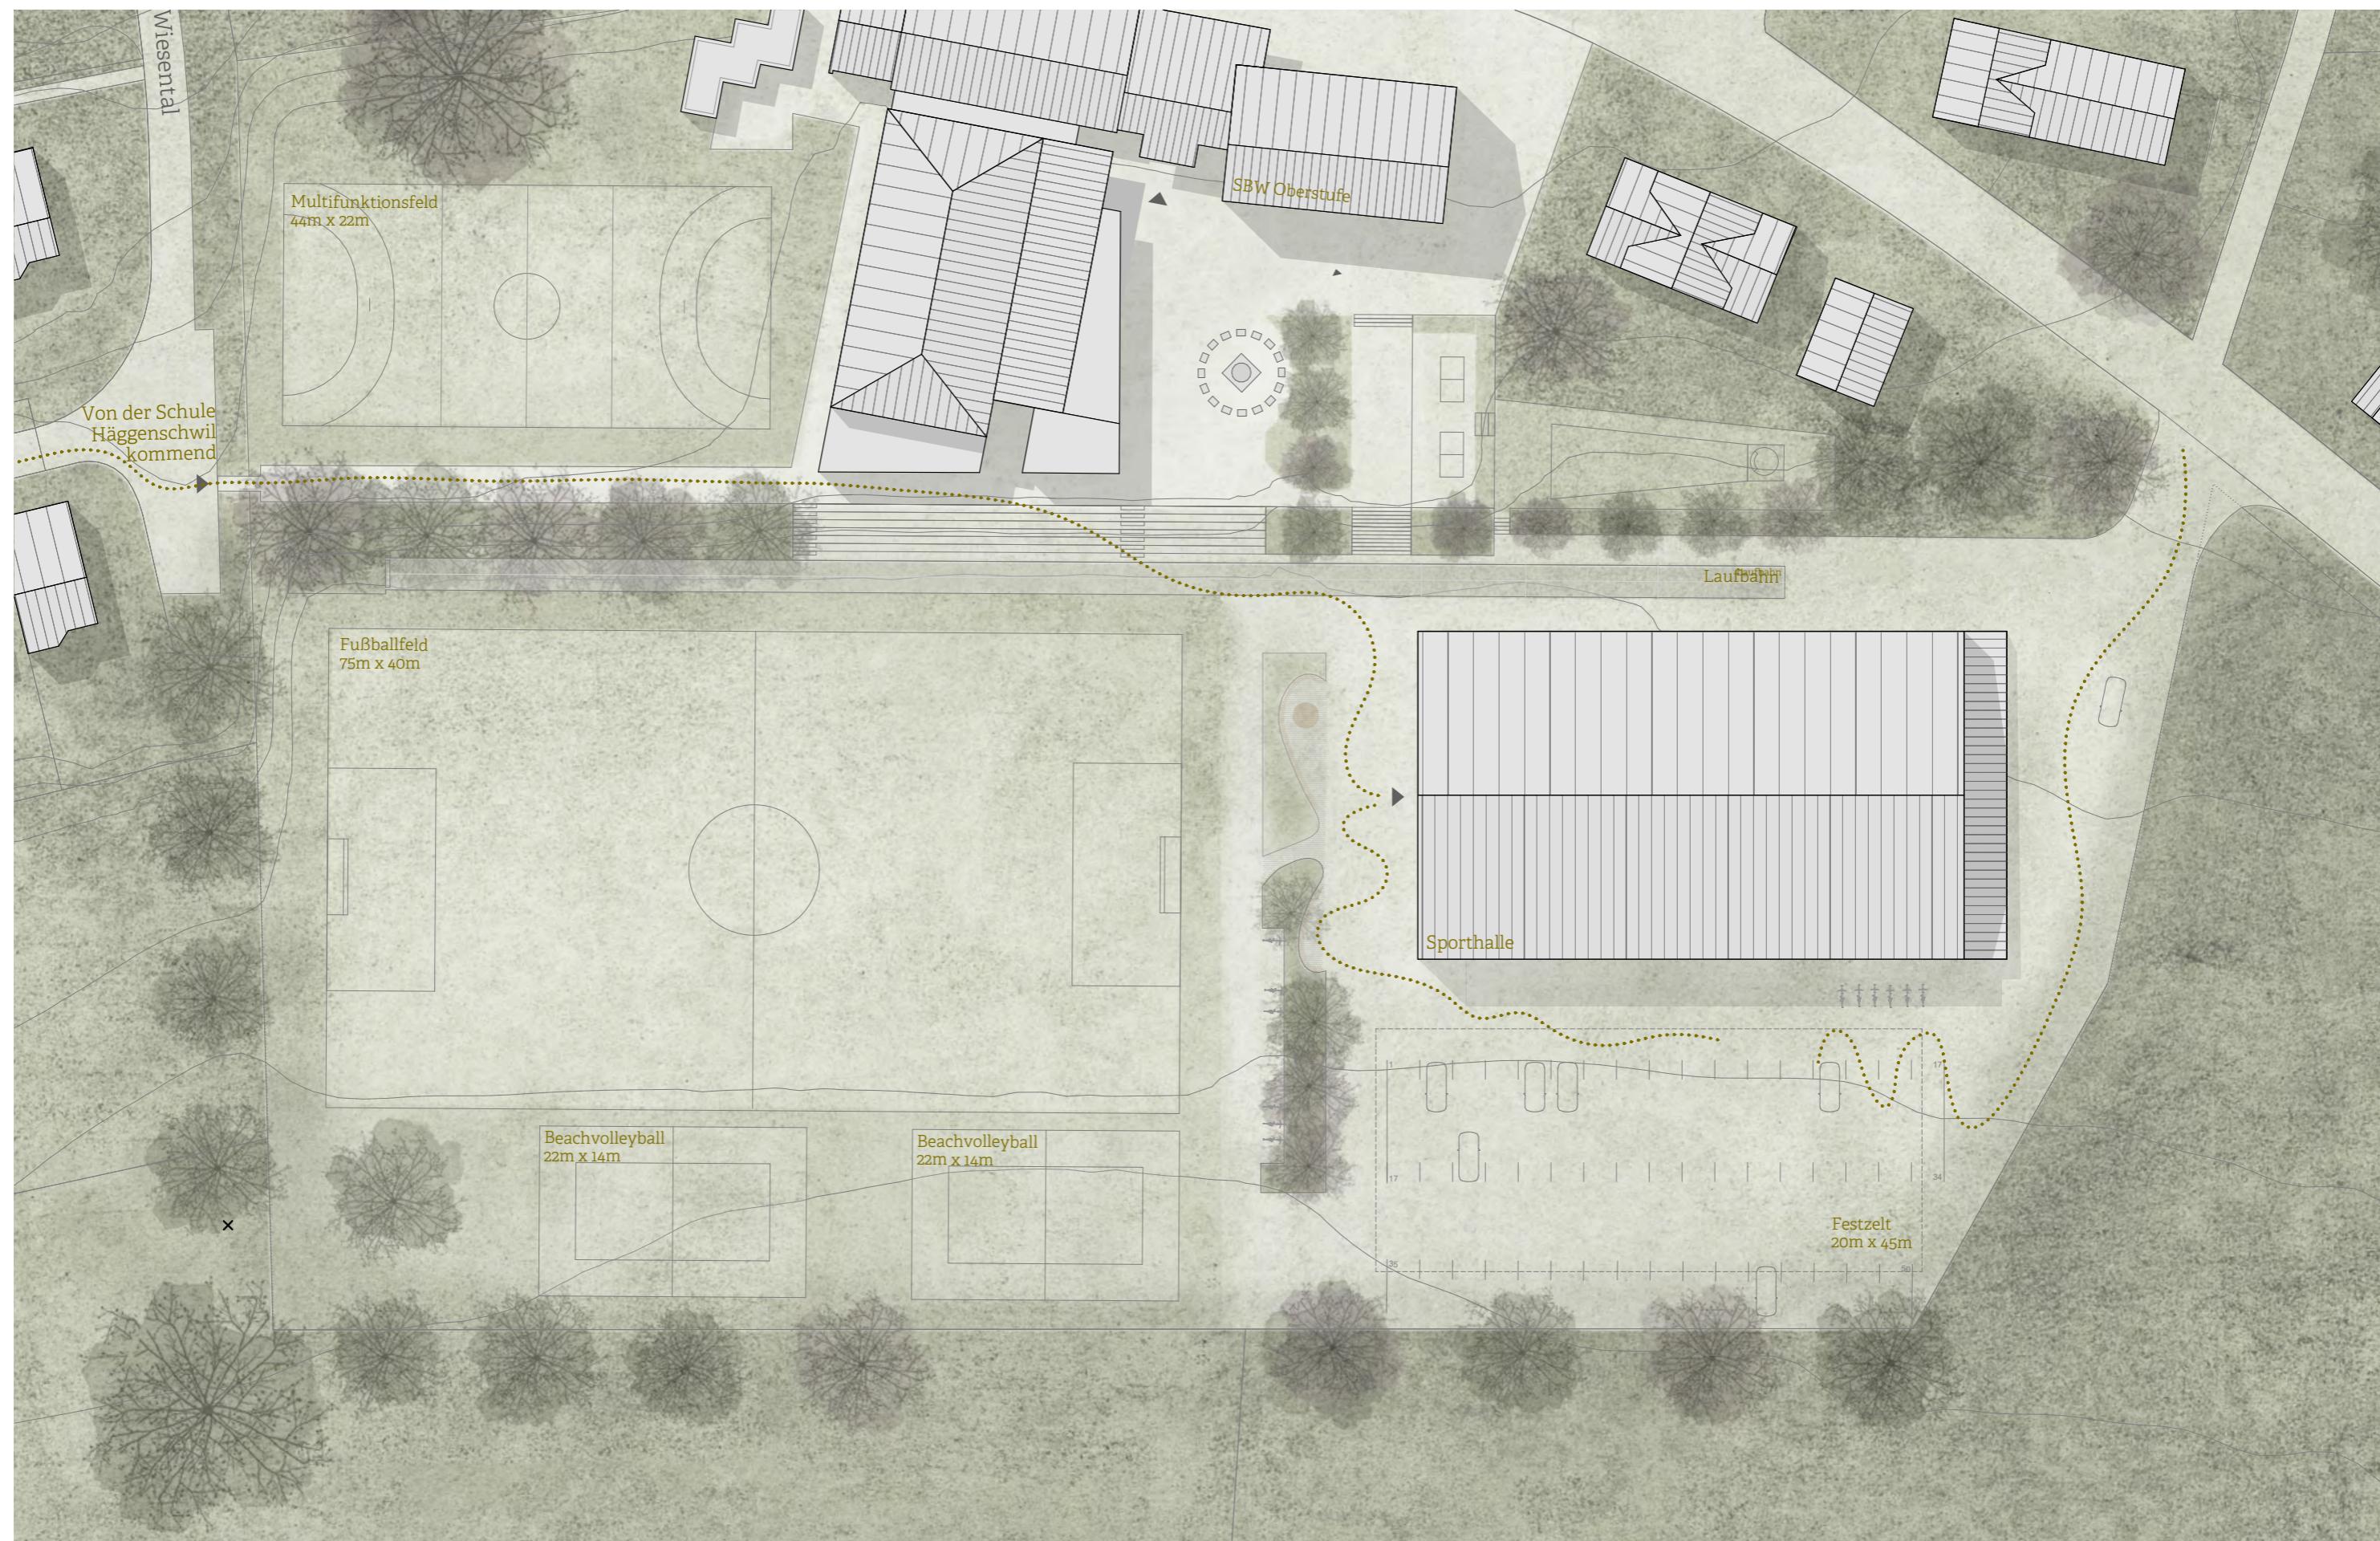


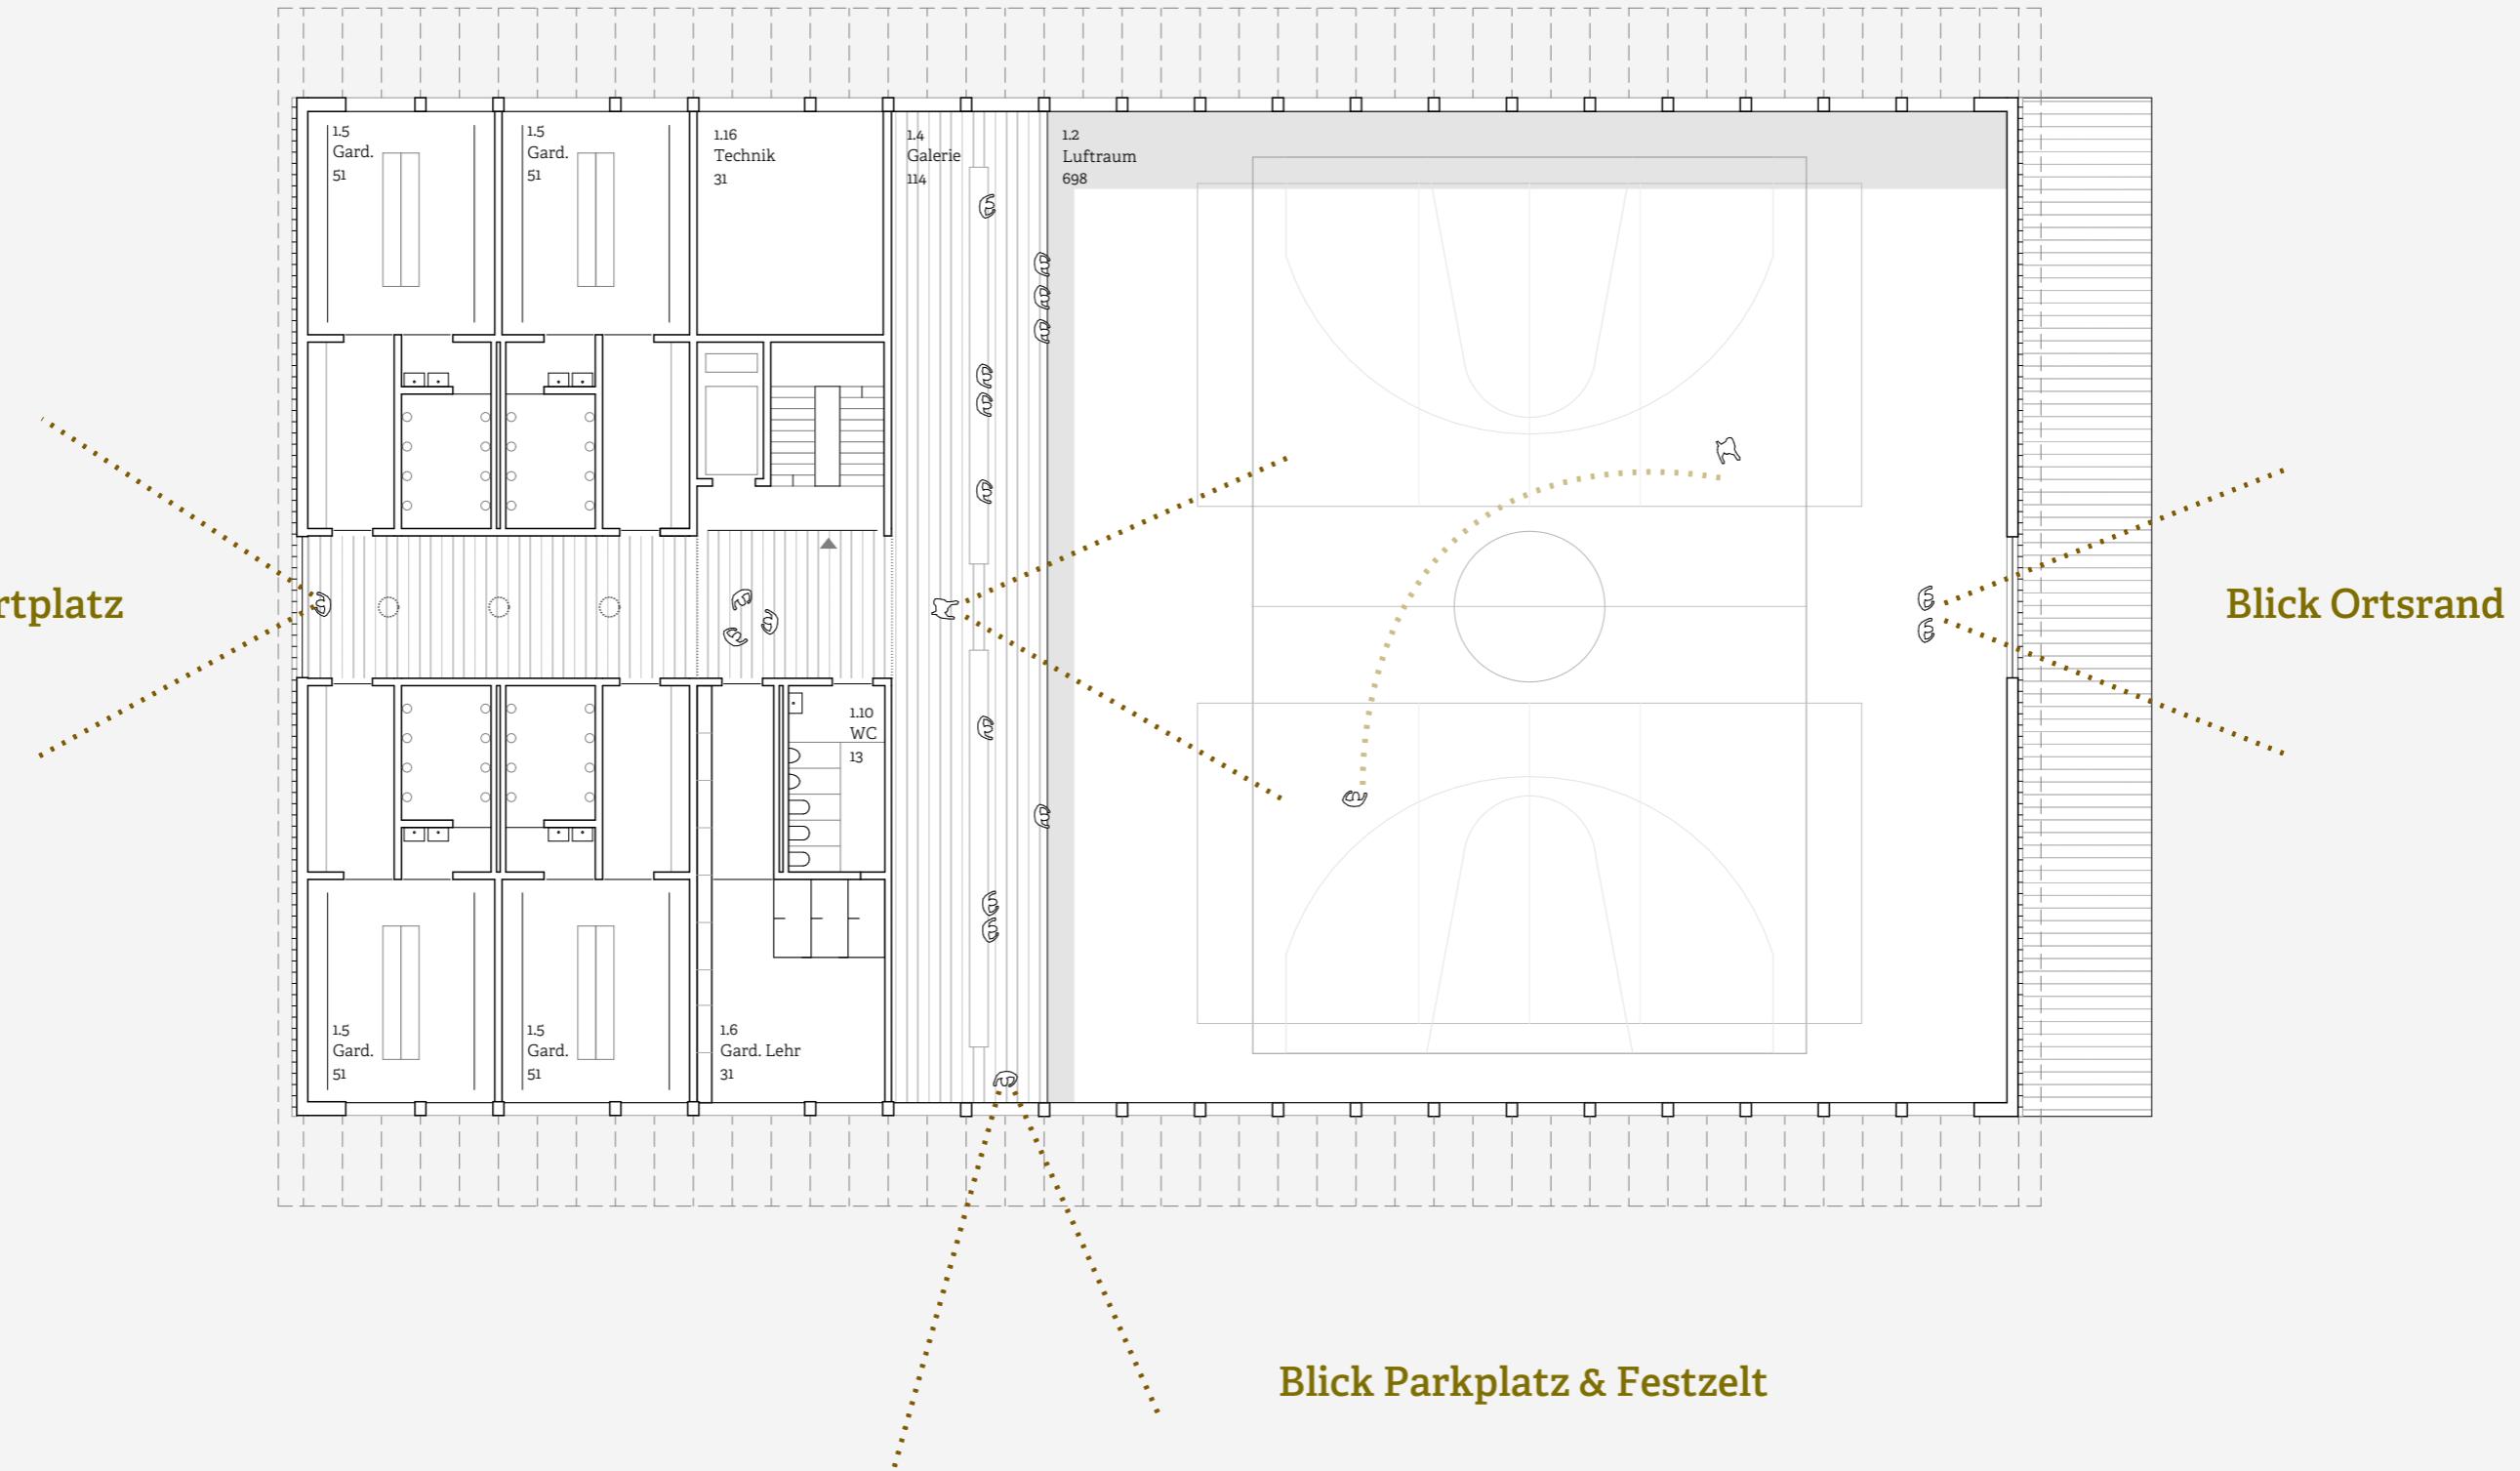

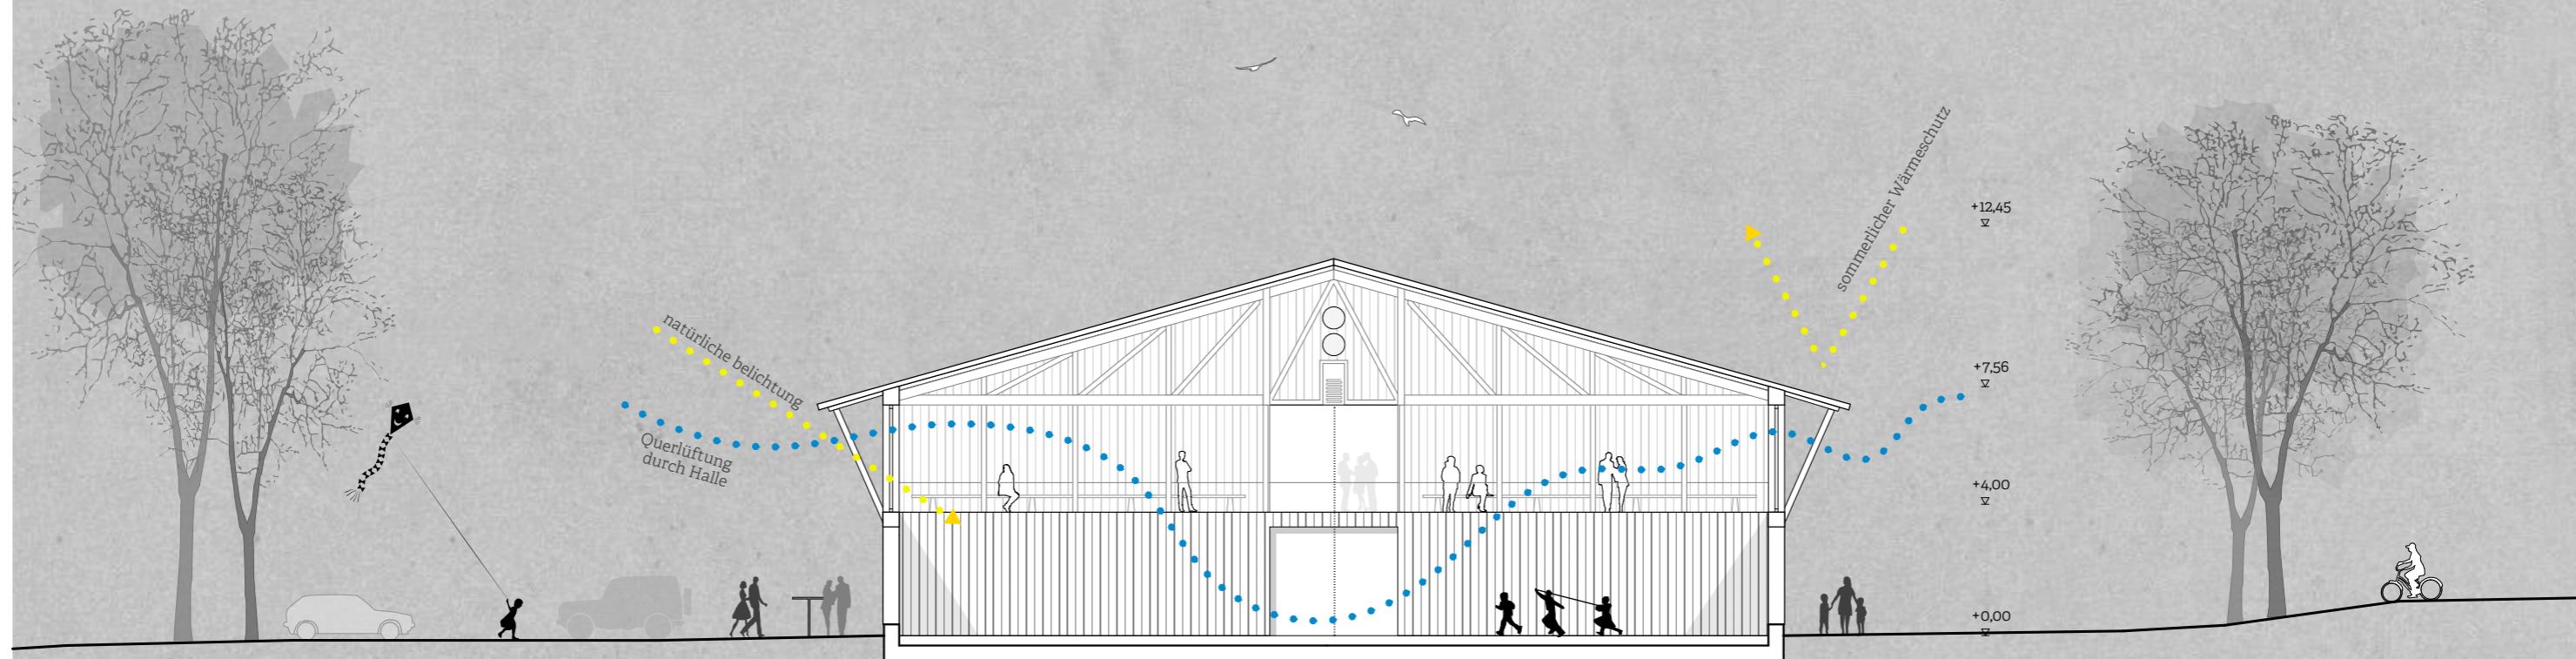




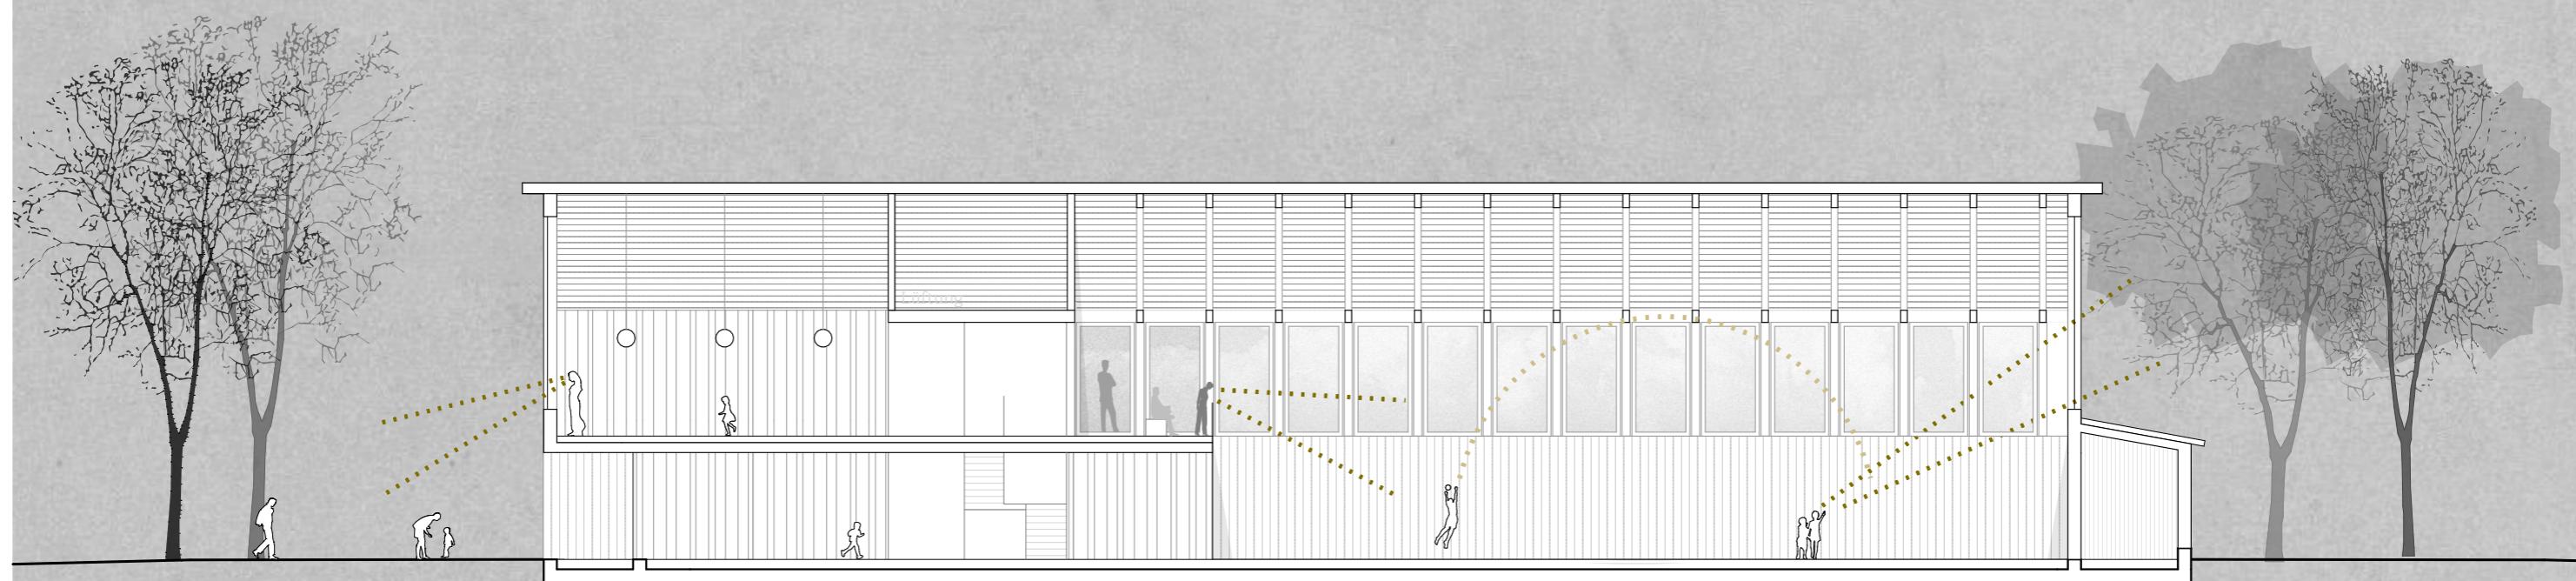

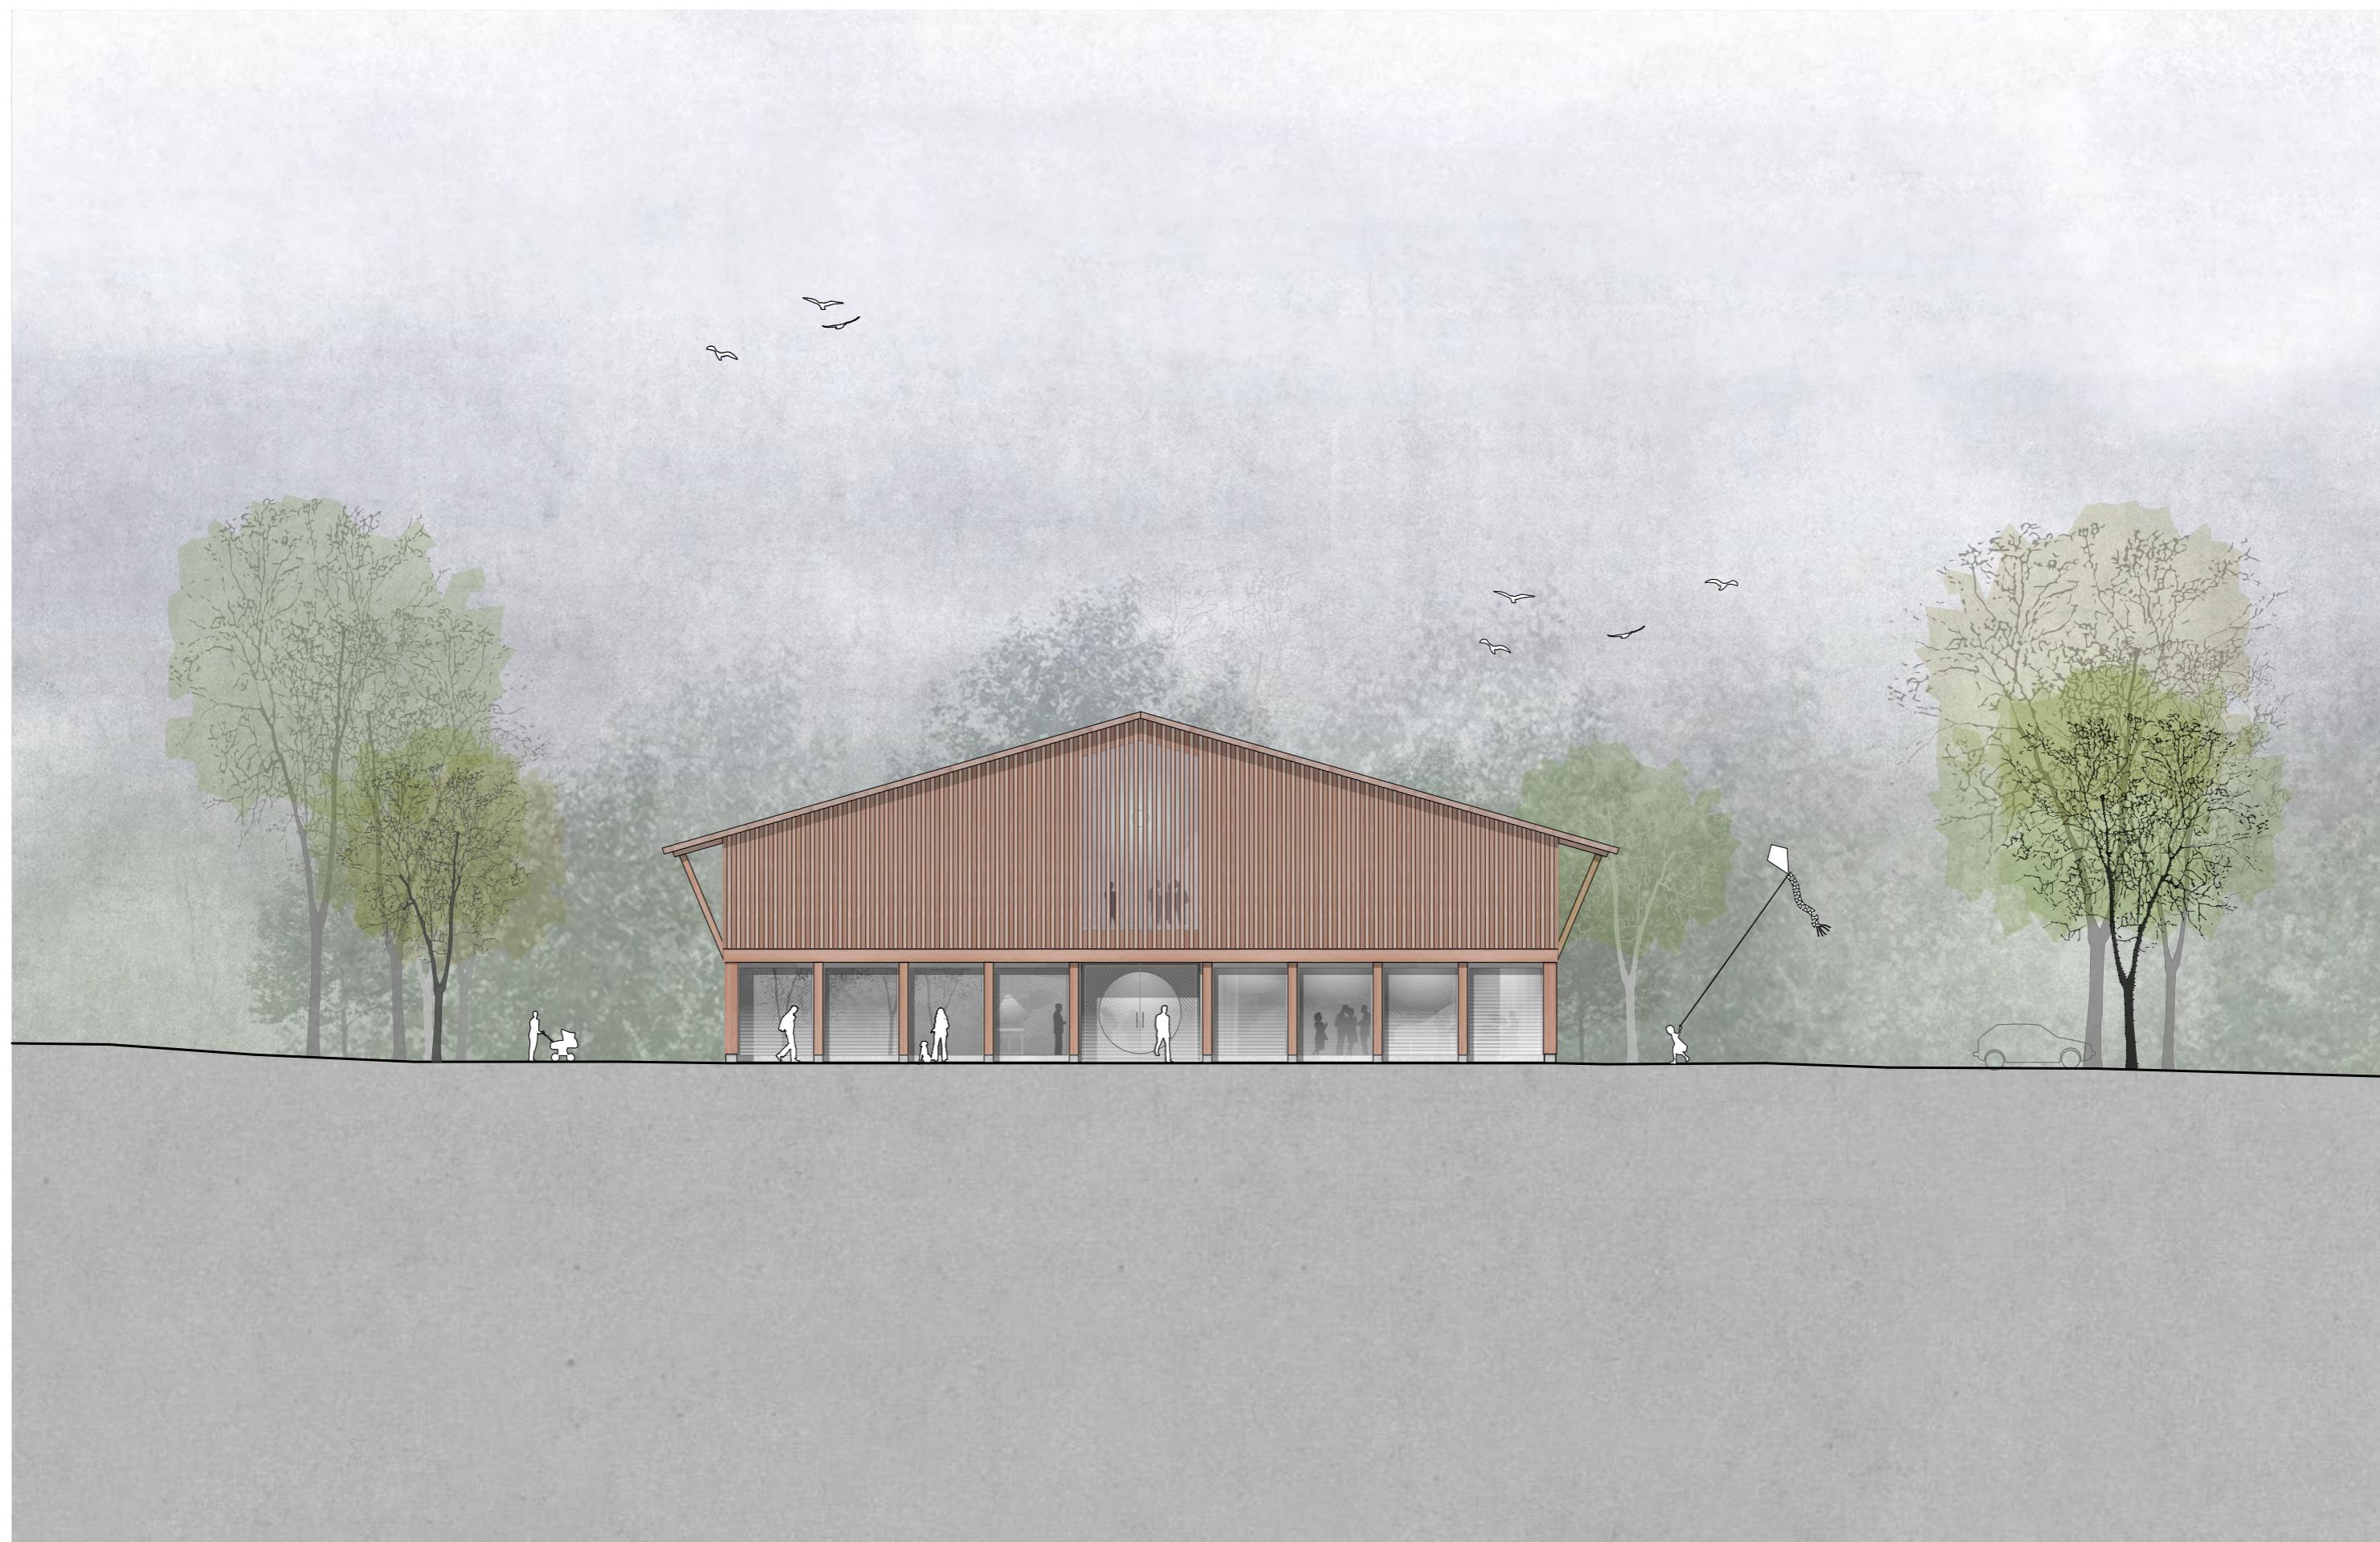



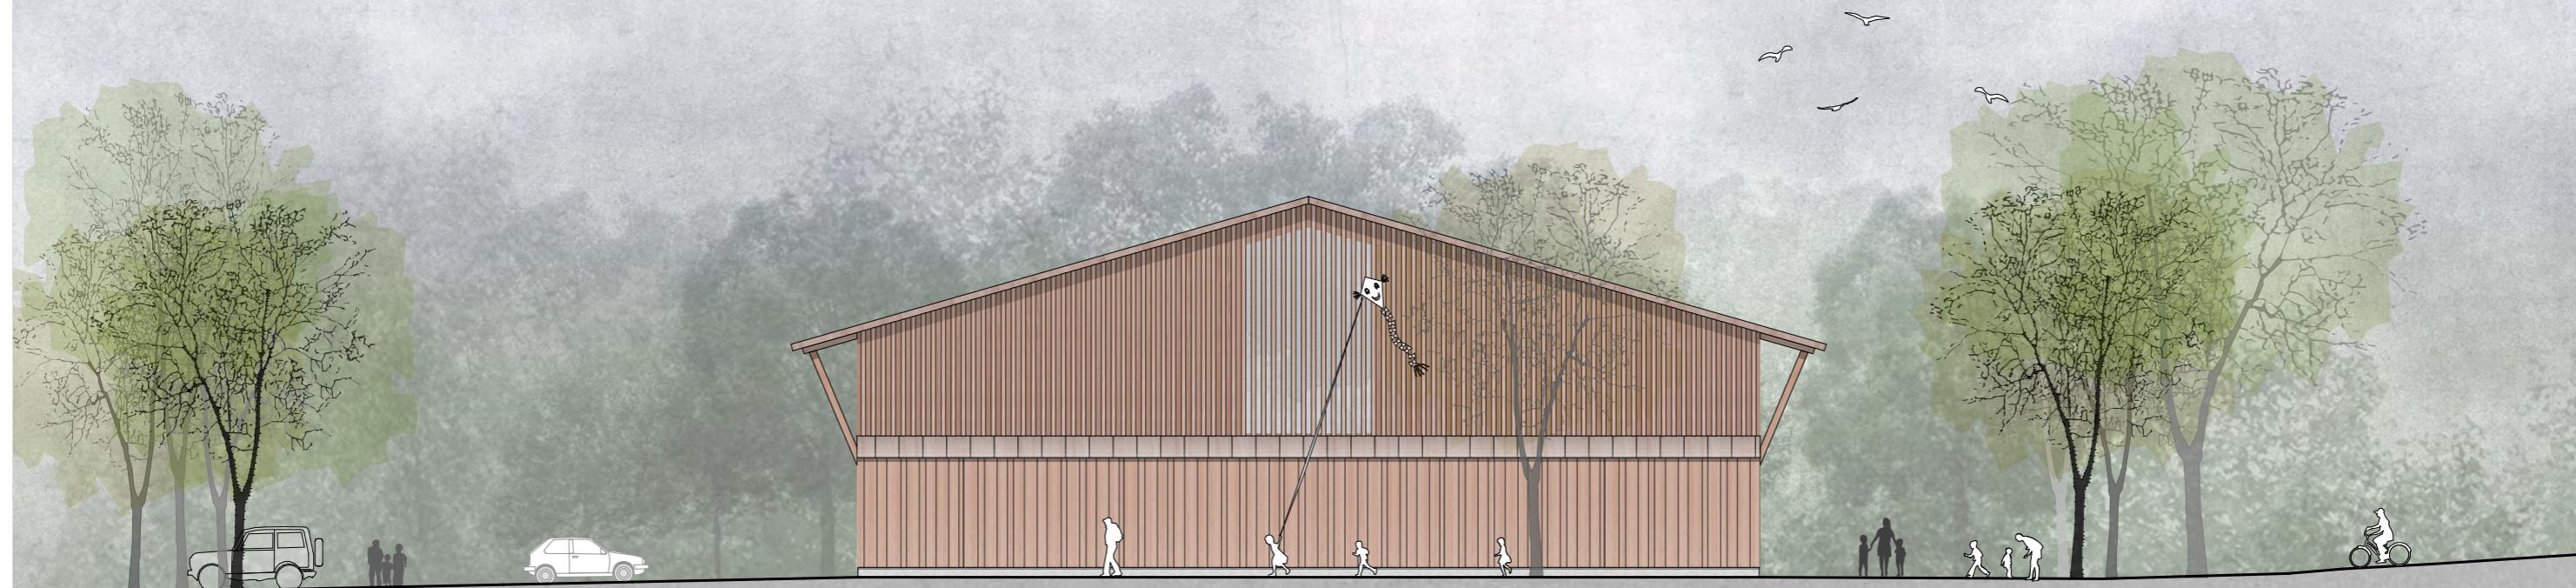



Bauherr
Gemeinde Häggenschwil


Architekt
Bernardo Bader Architekt ZT GmbH

Datum
16.04.2025

Projekt
365 Sporthalle Häggenschwil

Phase
Wettbewerb

B13 Wettbewerb
Modell

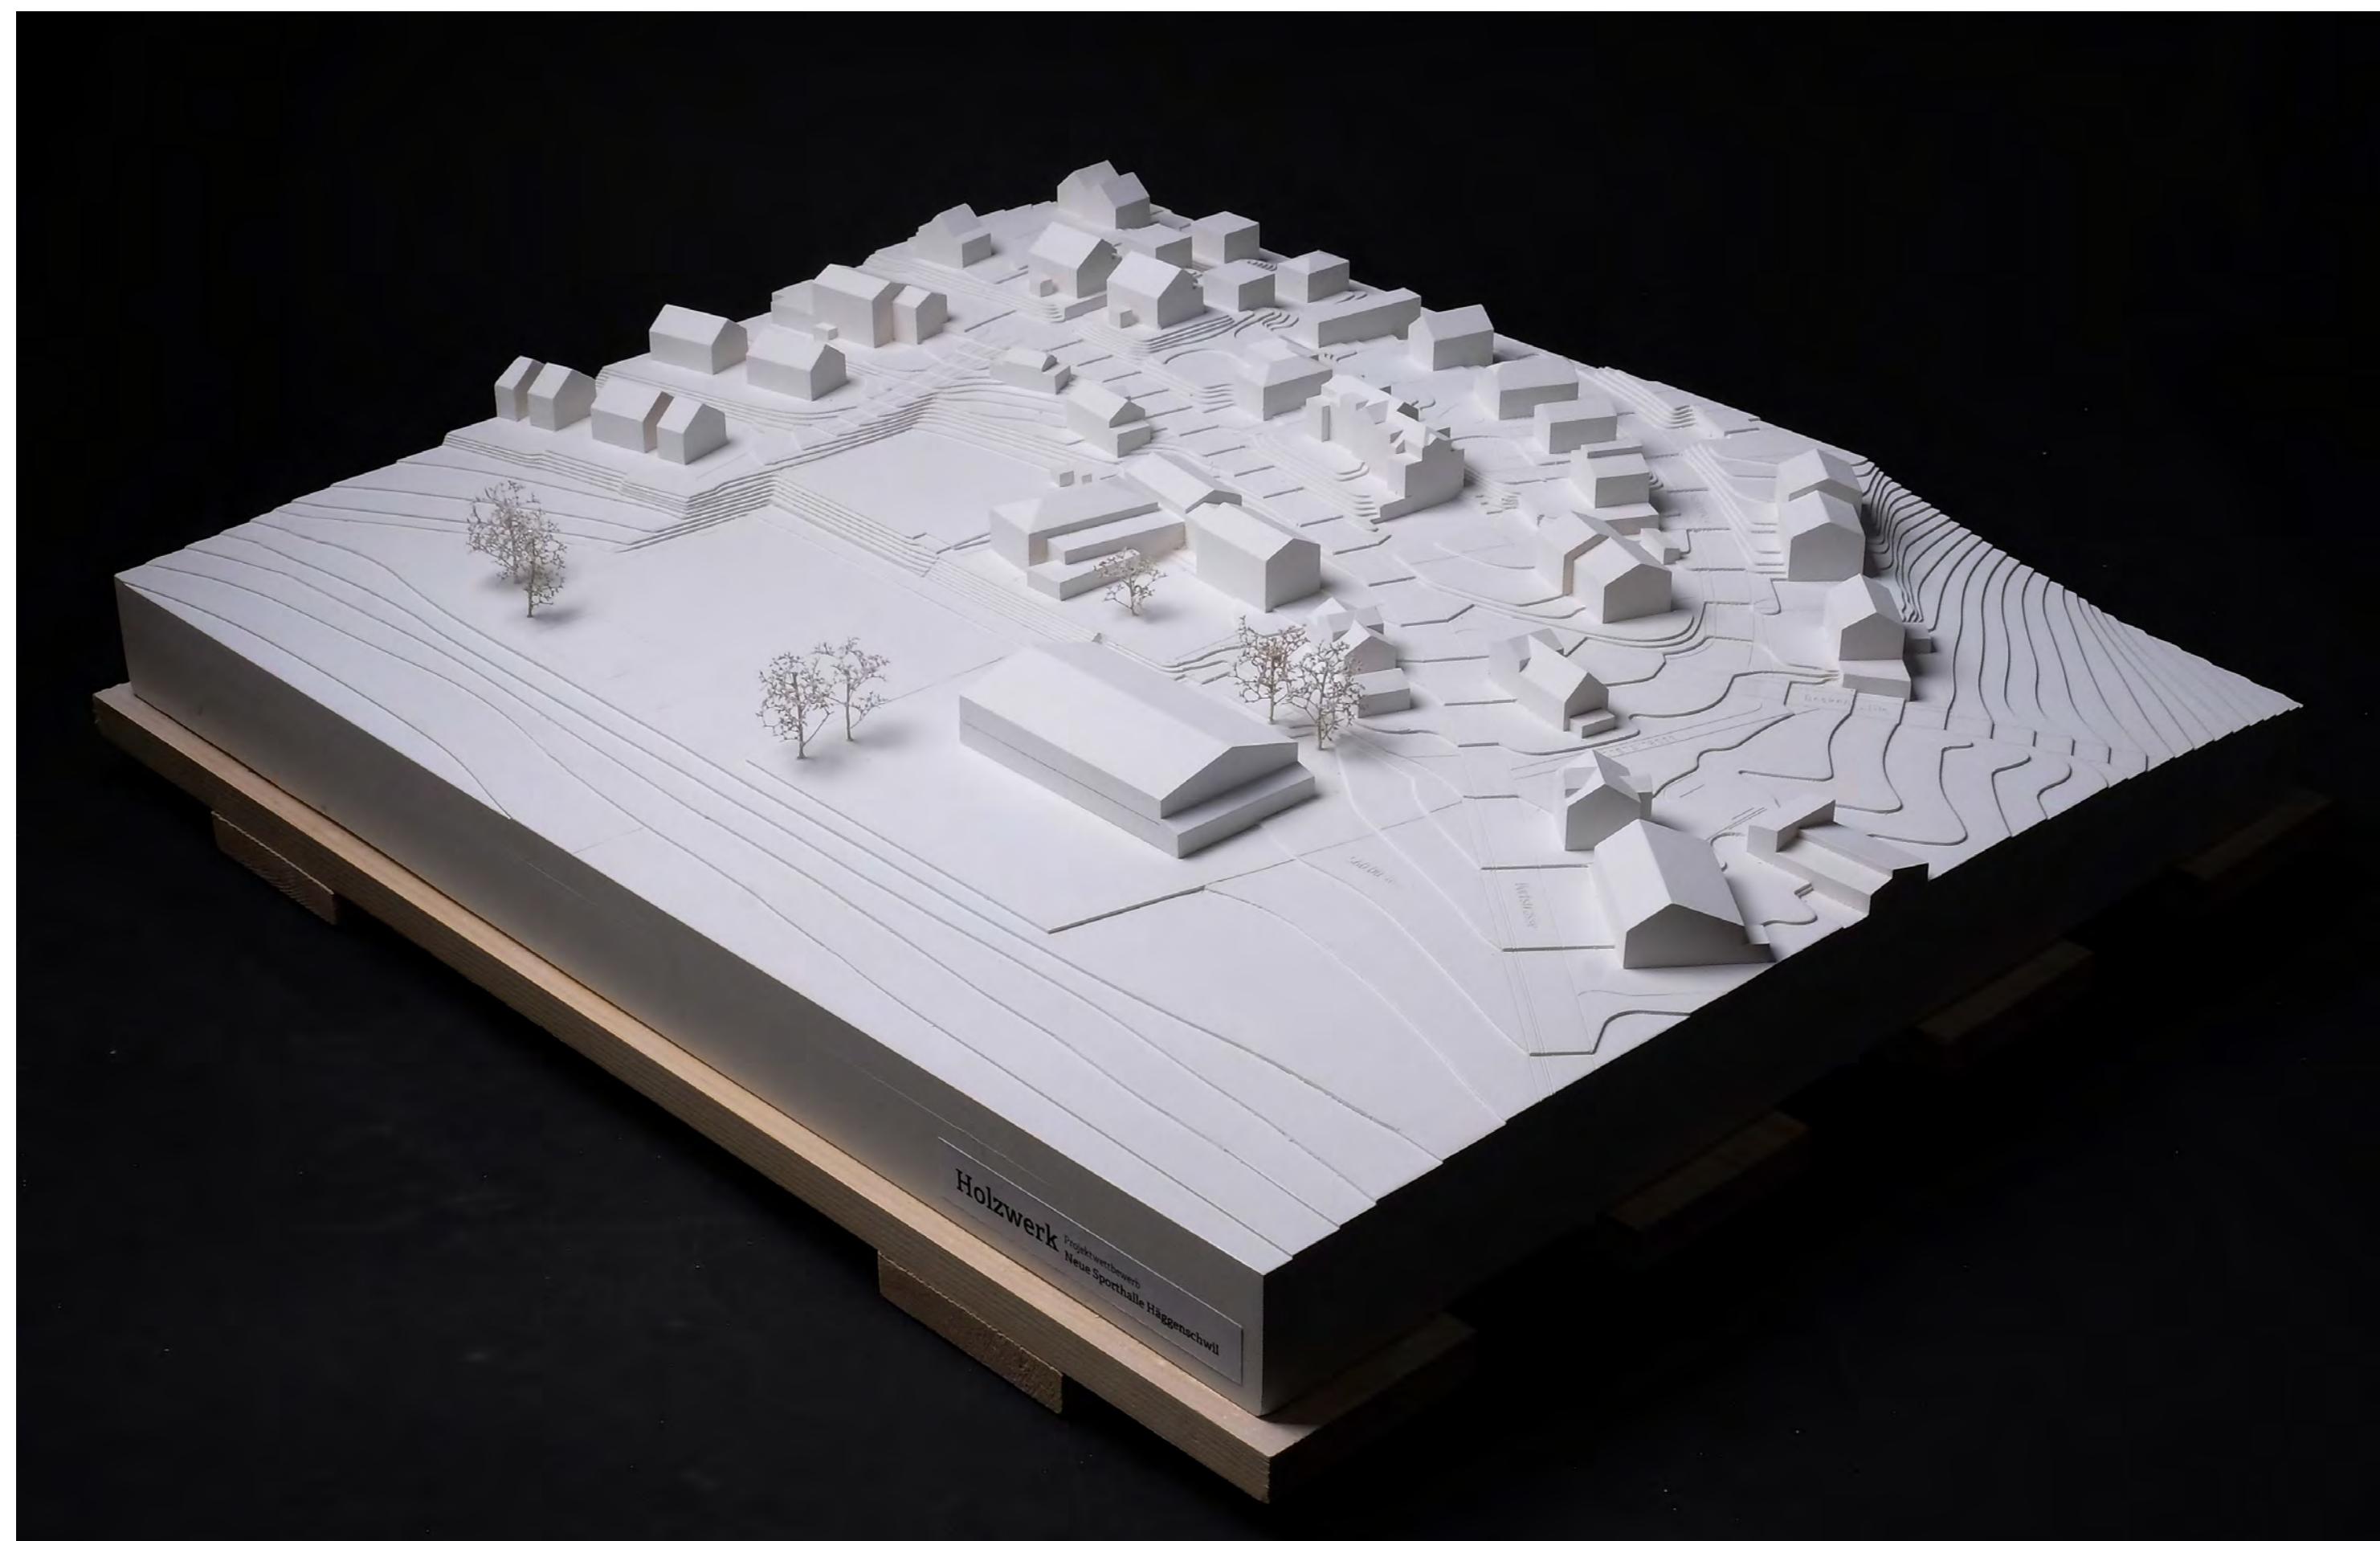

Hinweis

Sämtliche Werknutzungs- und Urheberrechte für alle mit dieser Broschüre in Zusammenhang stehenden Darstellungen liegen im Eigentum der Bernardo Bader Architekt ZT GmbH. Eine Weitergabe dieser Unterlagen an Dritte ist nur mit ausdrücklicher Genehmigung der Bernardo Bader Architekt ZT GmbH gestattet.

© 2023 Bernardo Bader Architekt

Bernardo Bader Architekt ZT GmbH
A-6900 Bregenz, Klosterstrasse 9a