


# Ausschnitt Bahnhof

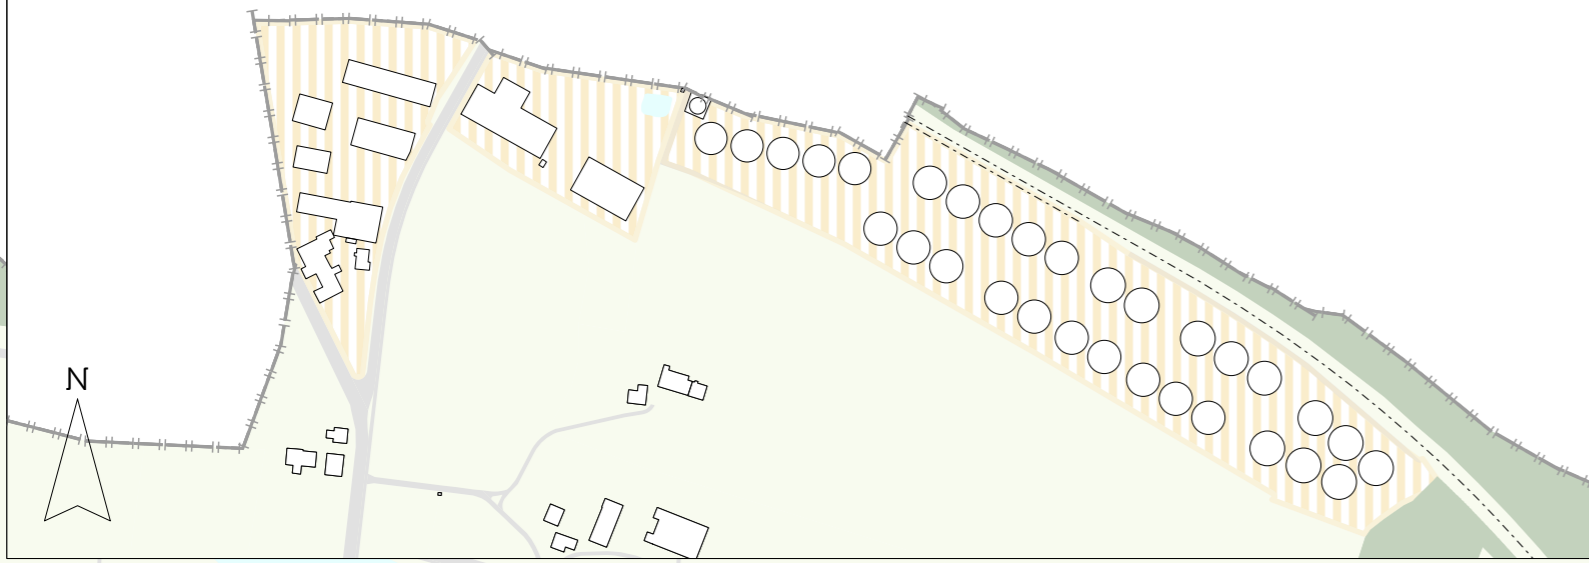

# Gemeinde Häggenschwil Strategieplan

M 1:5'000

## Innenentwicklungsstrategien Wohn-/Mischgebiete

- Bewahren (Veredeln)
- Aufwerten (Fortschreiben)
- Weiterentwickeln (Ergänzen)
- Umstrukturieren (Neuentwickeln)

## Arbeitsgebiete

- Aufwerten (Fortschreiben)

## Umsetzung

- 1. Priorität (innert 15 Jahren)
- 2. Priorität (innert 25 Jahren)

## Hinweise

- Baulücke
- Grünfläche
- Gewässer
- Wald
- Verkehrsfläche
- Gebiet ausserhalb Siedlungsgebiet

Stand der amtlichen Vermessung vom 3. April 2023  
4.3201.002.200.230.Strategieplan\_230525.aprx\_ame-csv-sst/boz



# Häggenschwil

# Lömmenschwil

