

MACHBARKEITSSTUDIE

NEUBAU SPORTHALLE HÄGGENSCHWIL

Doppelhalle B | Geländeschnitte & Variantenstudie Standort PP



Adresse: Dorfstrasse 26
CH-9312 Häggenschwil

Bauherrschaft: Gemeinde Häggenschwil
Dorfstrasse 18,
CH-9312 Häggenschwil

Verfasser: buffoni bühler ag
Merkurstrasse 4
CH-9000 St.Gallen
T.+41 (0)71 242 37 00
buffonibuehler.ch

Datum: 05.08.2022

Machbarkeitsstudie | NEUBAU SPORTHALLE HÄGGENSCHWIL

Situation Höhenlinien..... 2

Geländeschnitte längs..... 3

Geländeschnitt quer..... 4

Situation PP | VAR1..... 5

Situation PP | VAR2..... 6







Situation PP | VAR3..... 7


Situation PP | VAR4..... 8

NEUBAU SPORTHALLE HÄGGENSCHWIL

Inhaltsverzeichnis

Seite: 1

 Bestand	 Abbruch	 Neu
 Unterirdisch / Hinterlegend	 Schnittführung	 Achsen

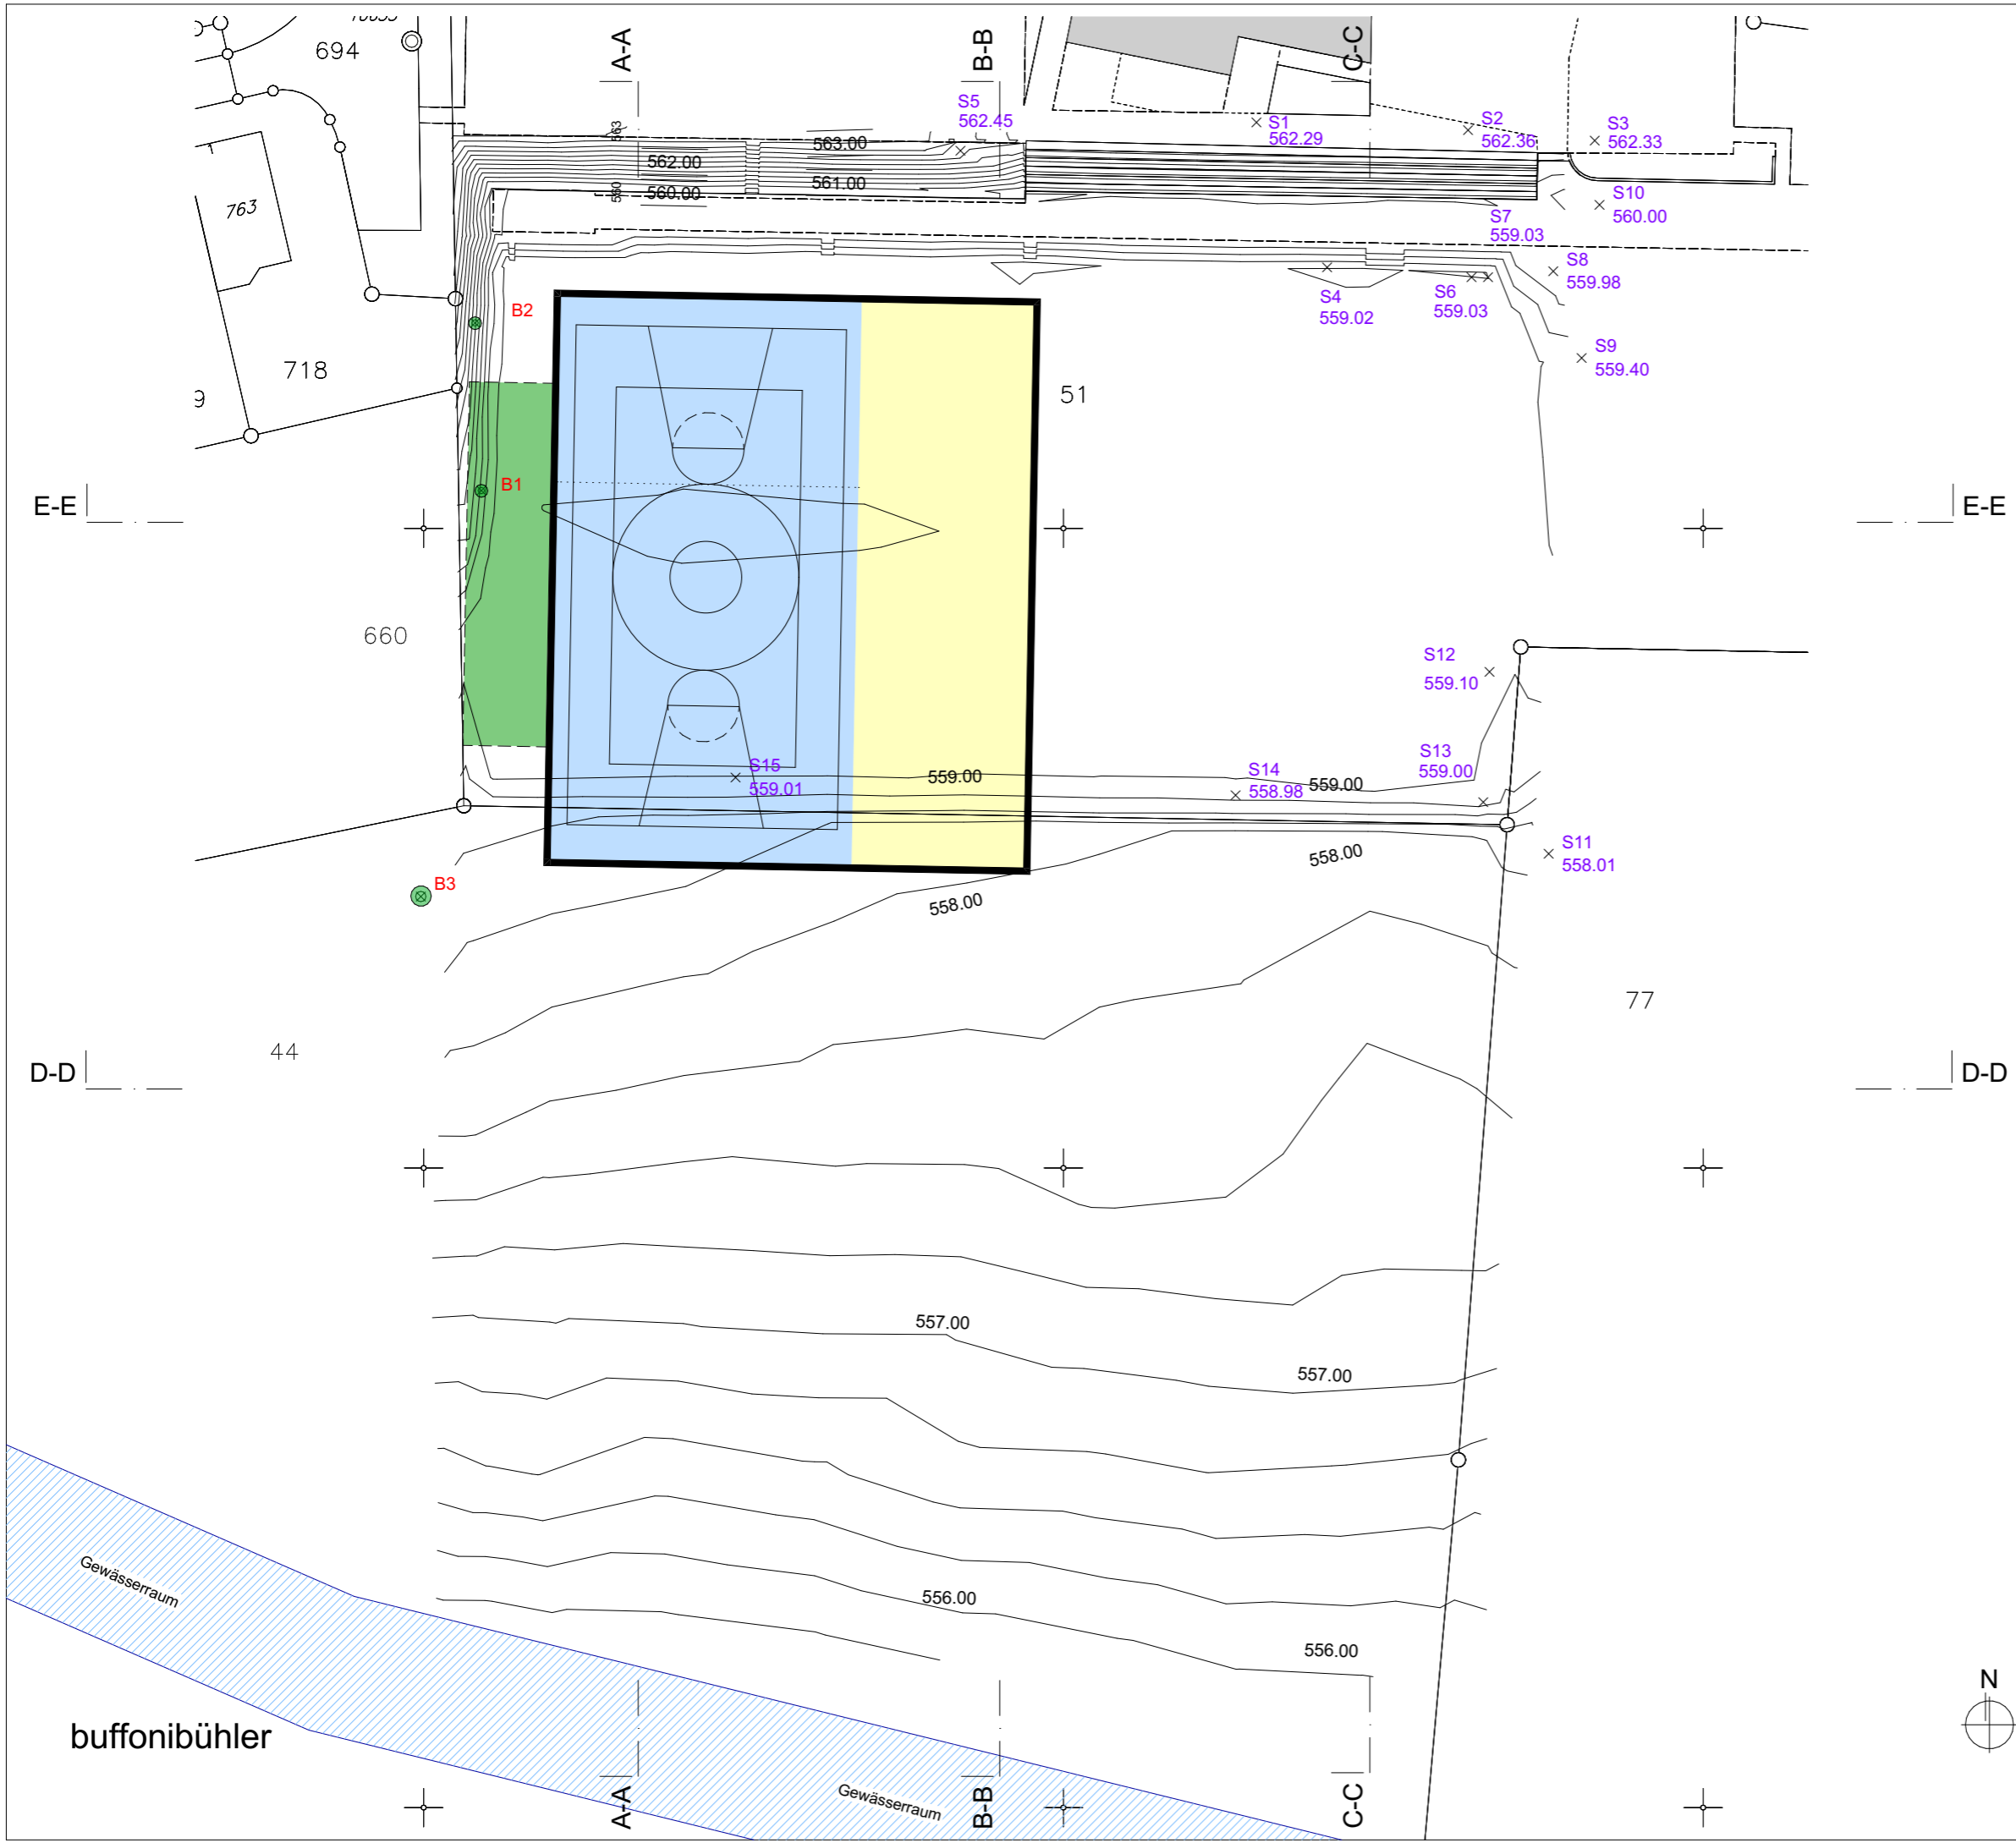



NEUBAU SPORTHALLE HÄGGENSCHWIL

Situation Höhenlinien 1:500


Seite: 2

	Bestand		Abbruch		Neu
	Unterirdisch / Hinterlegend		Schnitlführung		Achsen

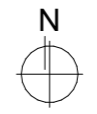

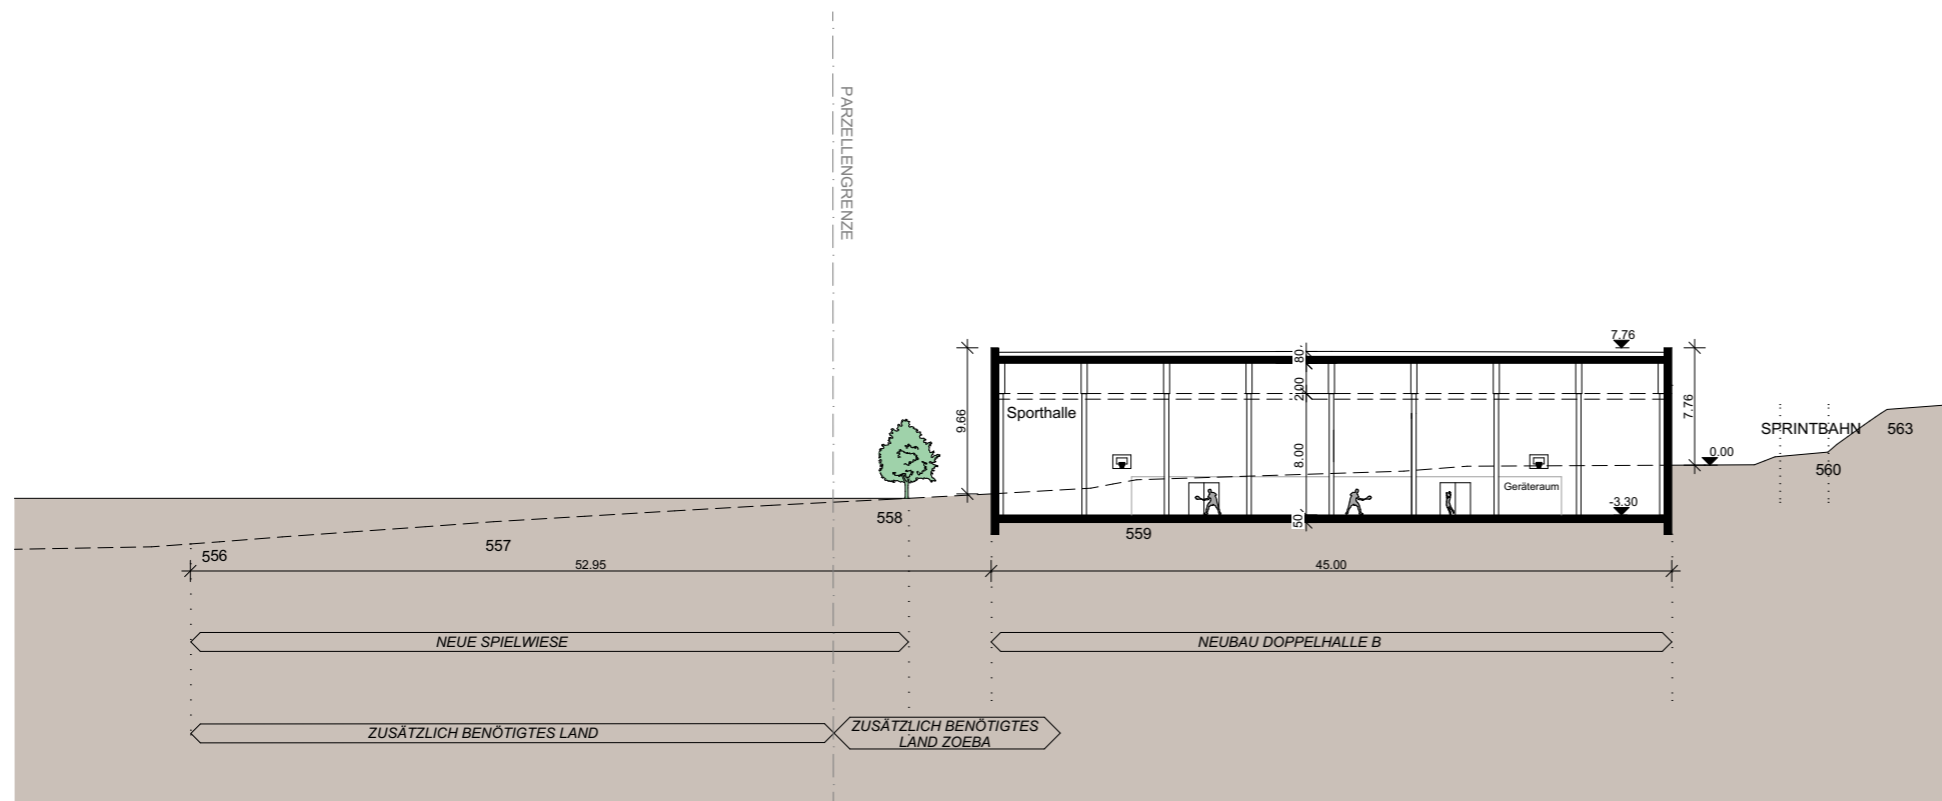

GELÄNDESCHNITT A-A | Schnitt durch Sporthalle | 1:500

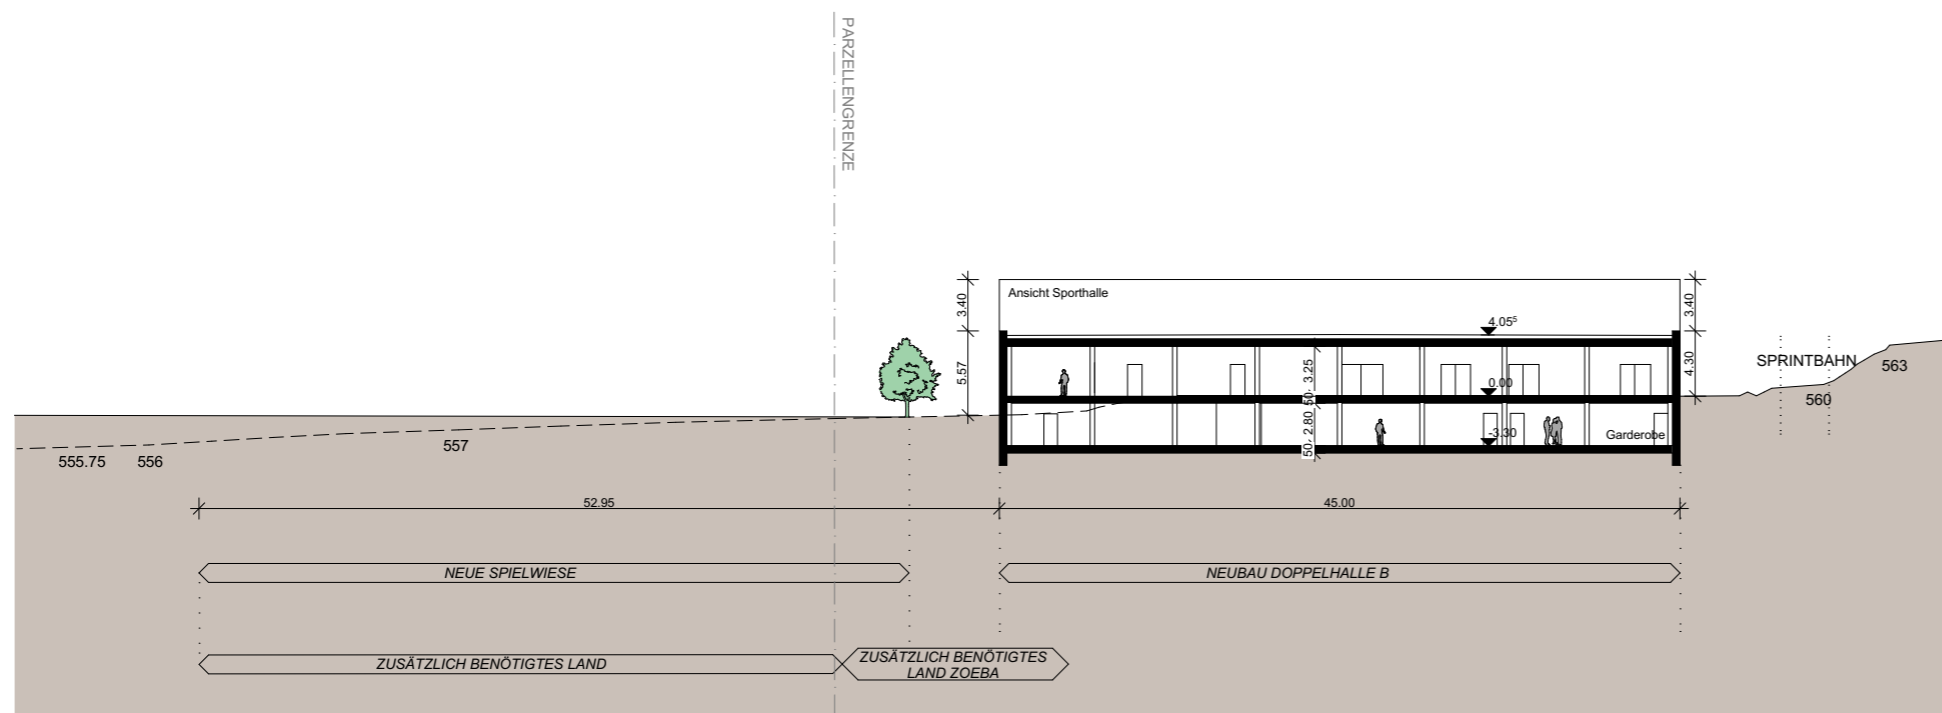


GELÄNDESCHNITT B-B | Schnitt durch Garderobentrakt | 1:500

NEUBAU SPORTHALLE HÄGGENSCHWIL

Längsschnitte | Gelände 1:500

Seite: 3

 Bestand	 Abbruch	 Neu
 Unterirdisch / Hinterliegend	 Schnittführung	 Achsen

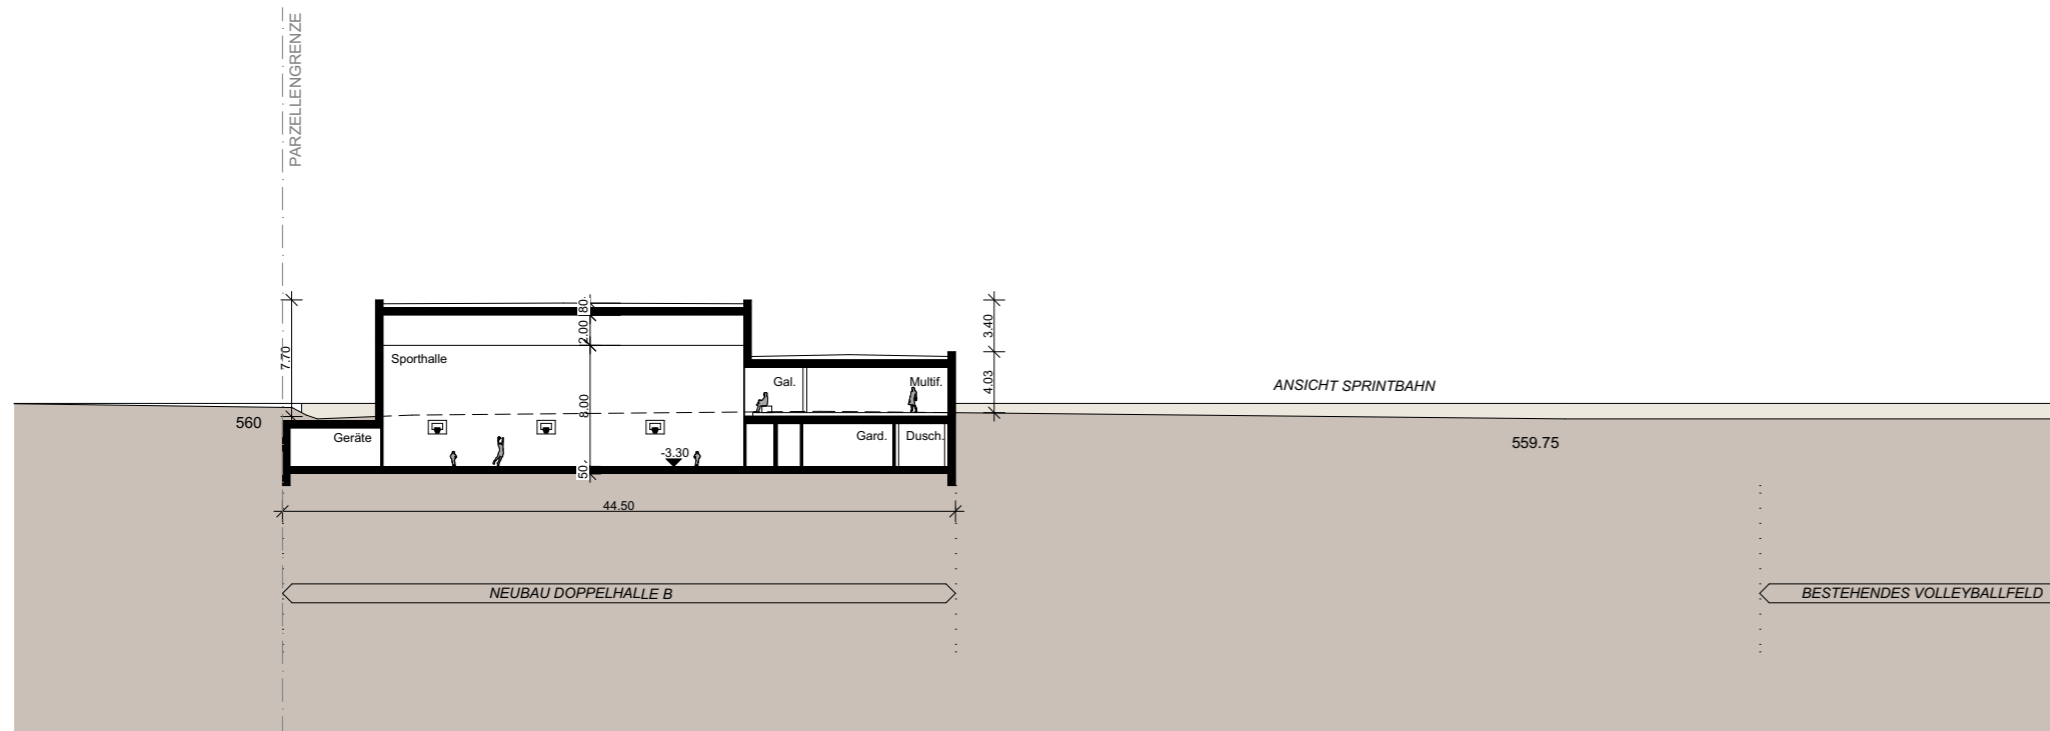



GELÄNDESCHNITT E-E | 1:500

NEUBAU SPORTHALLE HÄGGENSCHWIL

Querschnitt | Gelände 1:500

Seite: 4

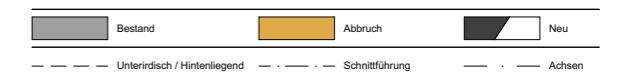

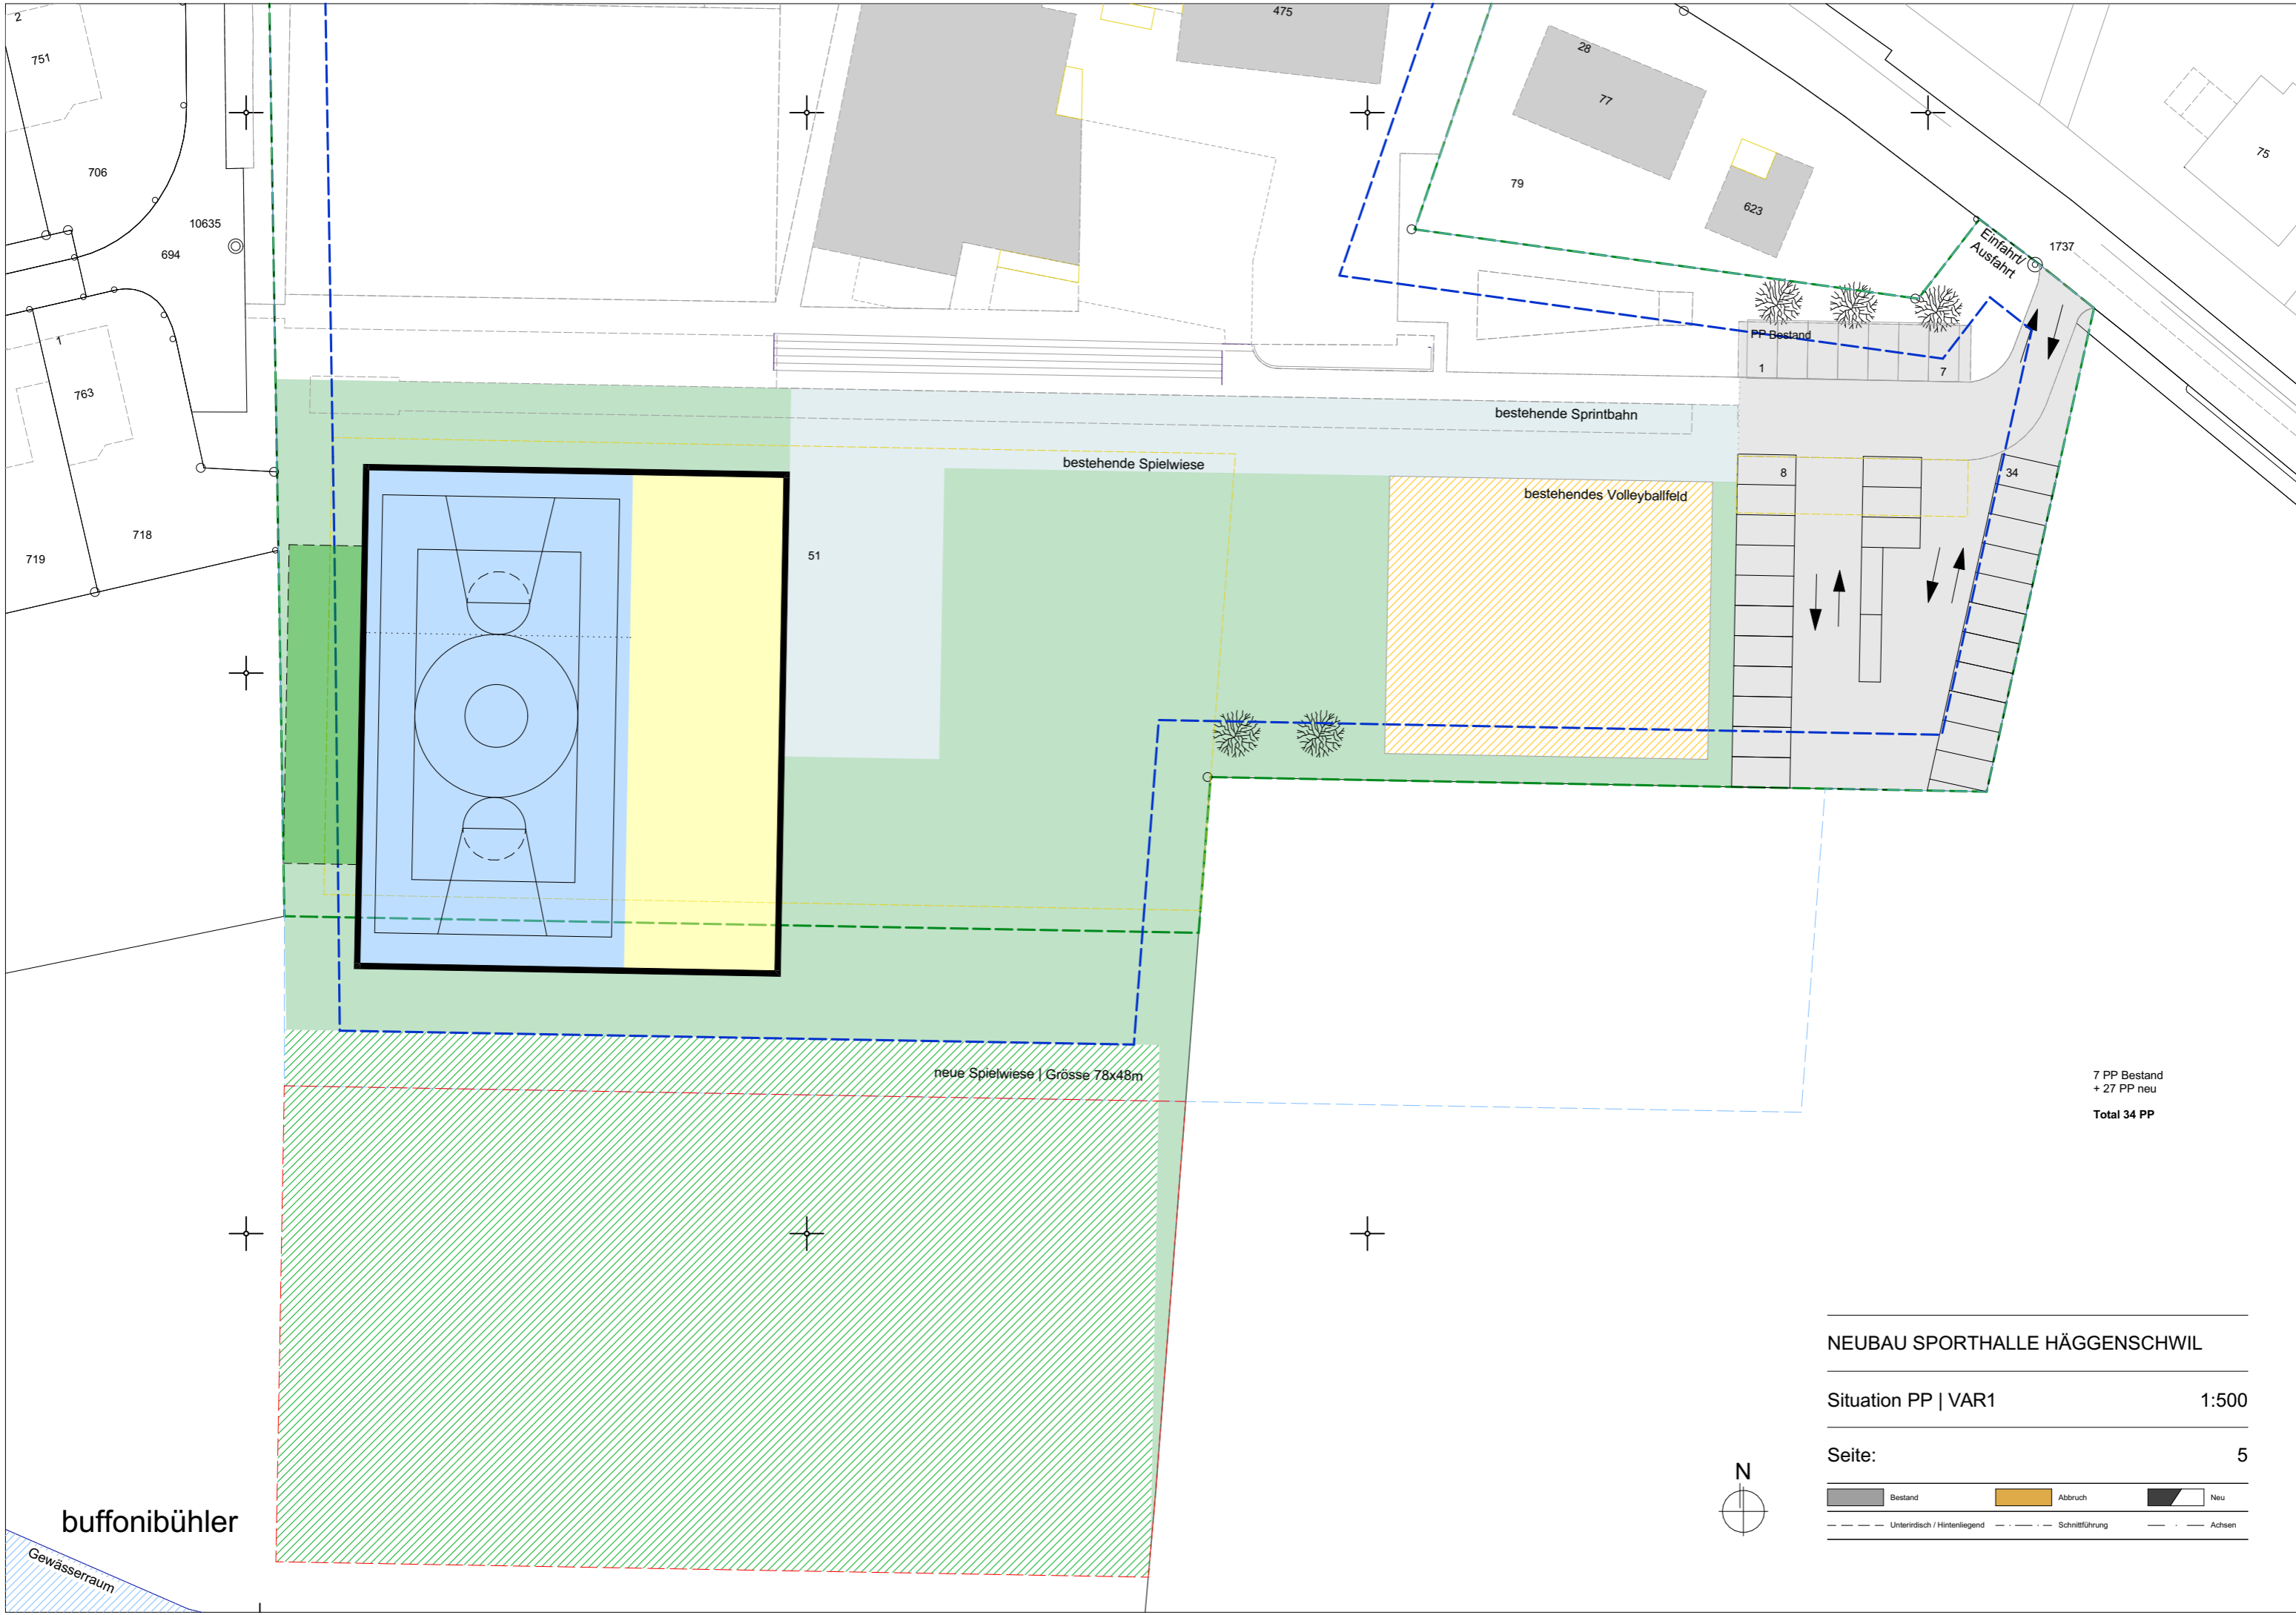


7 PP Bestand
+ 27 PP neu
Total 34 PP

NEUBAU SPORTHALLE HÄGGENSCHWIL

Situation PP | VAR1 1:500


Seite: 5

Bestand	Abbruch	Neu
Unterirdisch / Hinterlegend	Schnittführung	Achsen

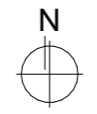

buffonibühler

Gewässerraum

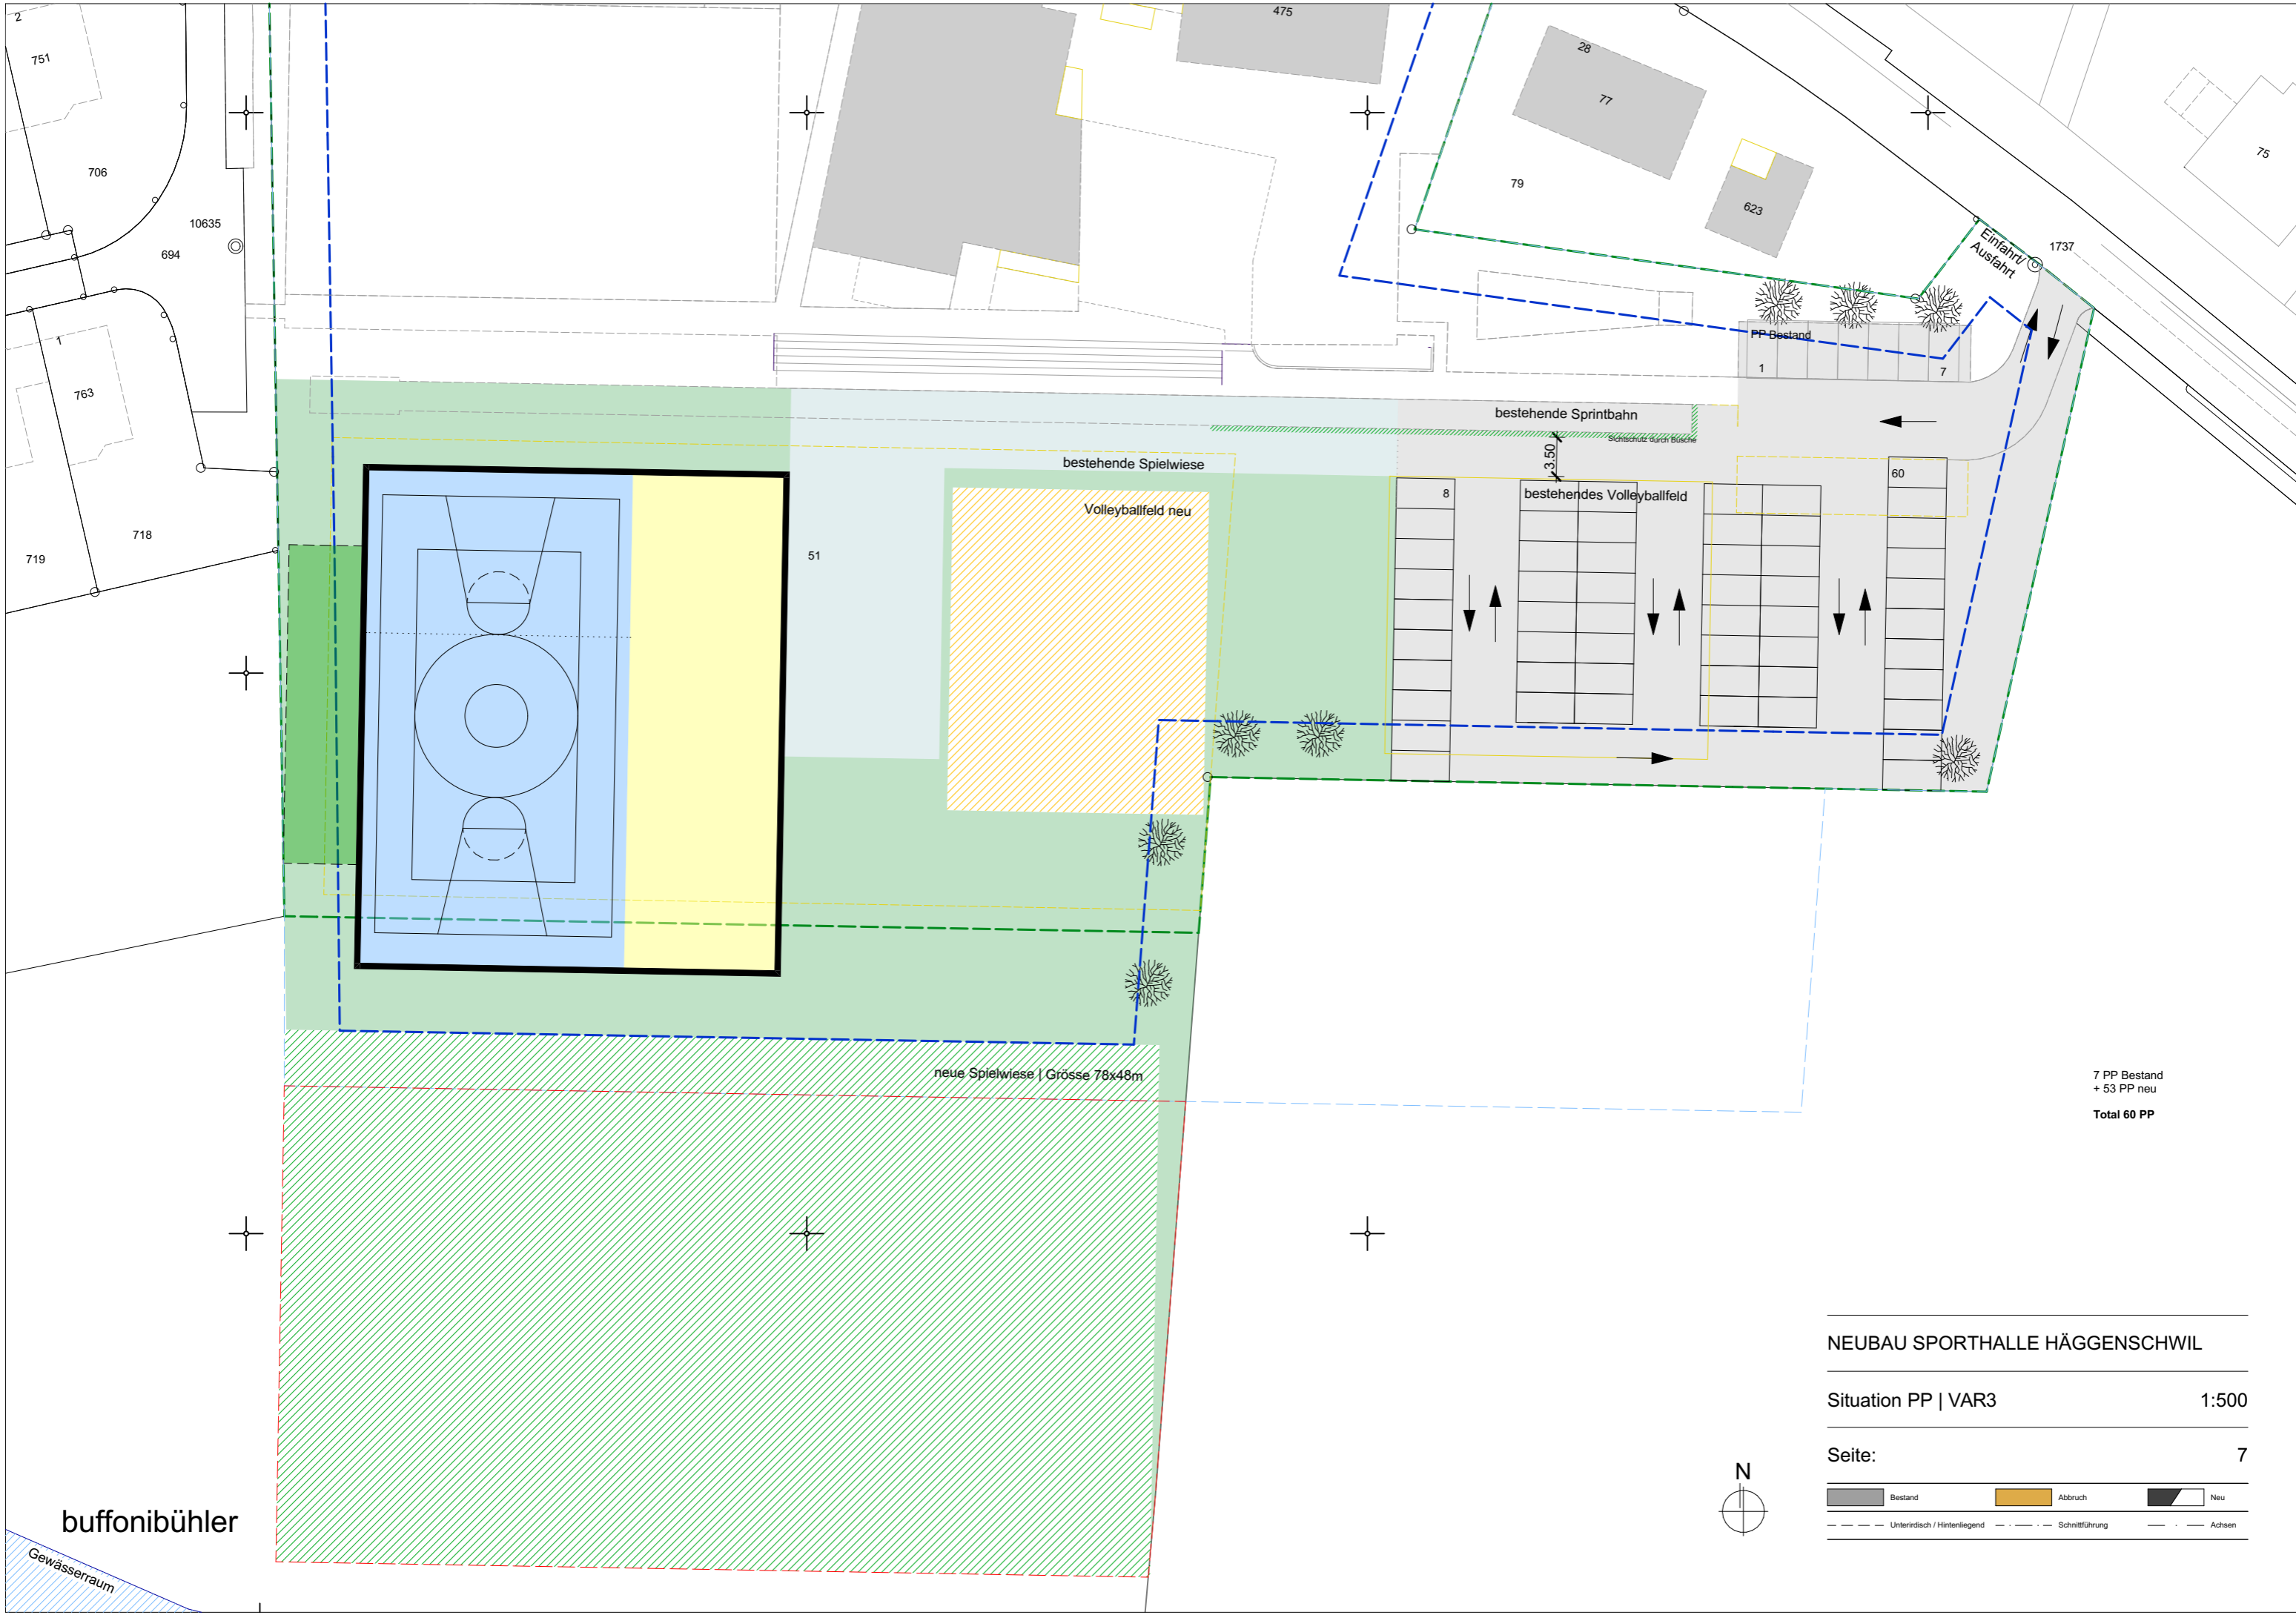


7 PP Bestand
 + 53 PP neu
Total 60 PP

NEUBAU SPORTHALLE HÄGGENSCHWIL

Situation PP | VAR3 1:500


Seite: 7

Bestand	Abbruch	Neu
Unterirdisch / Hinterlegend	Schnittführung	Achsen

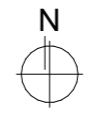

buffonibühler

Gewässerraum

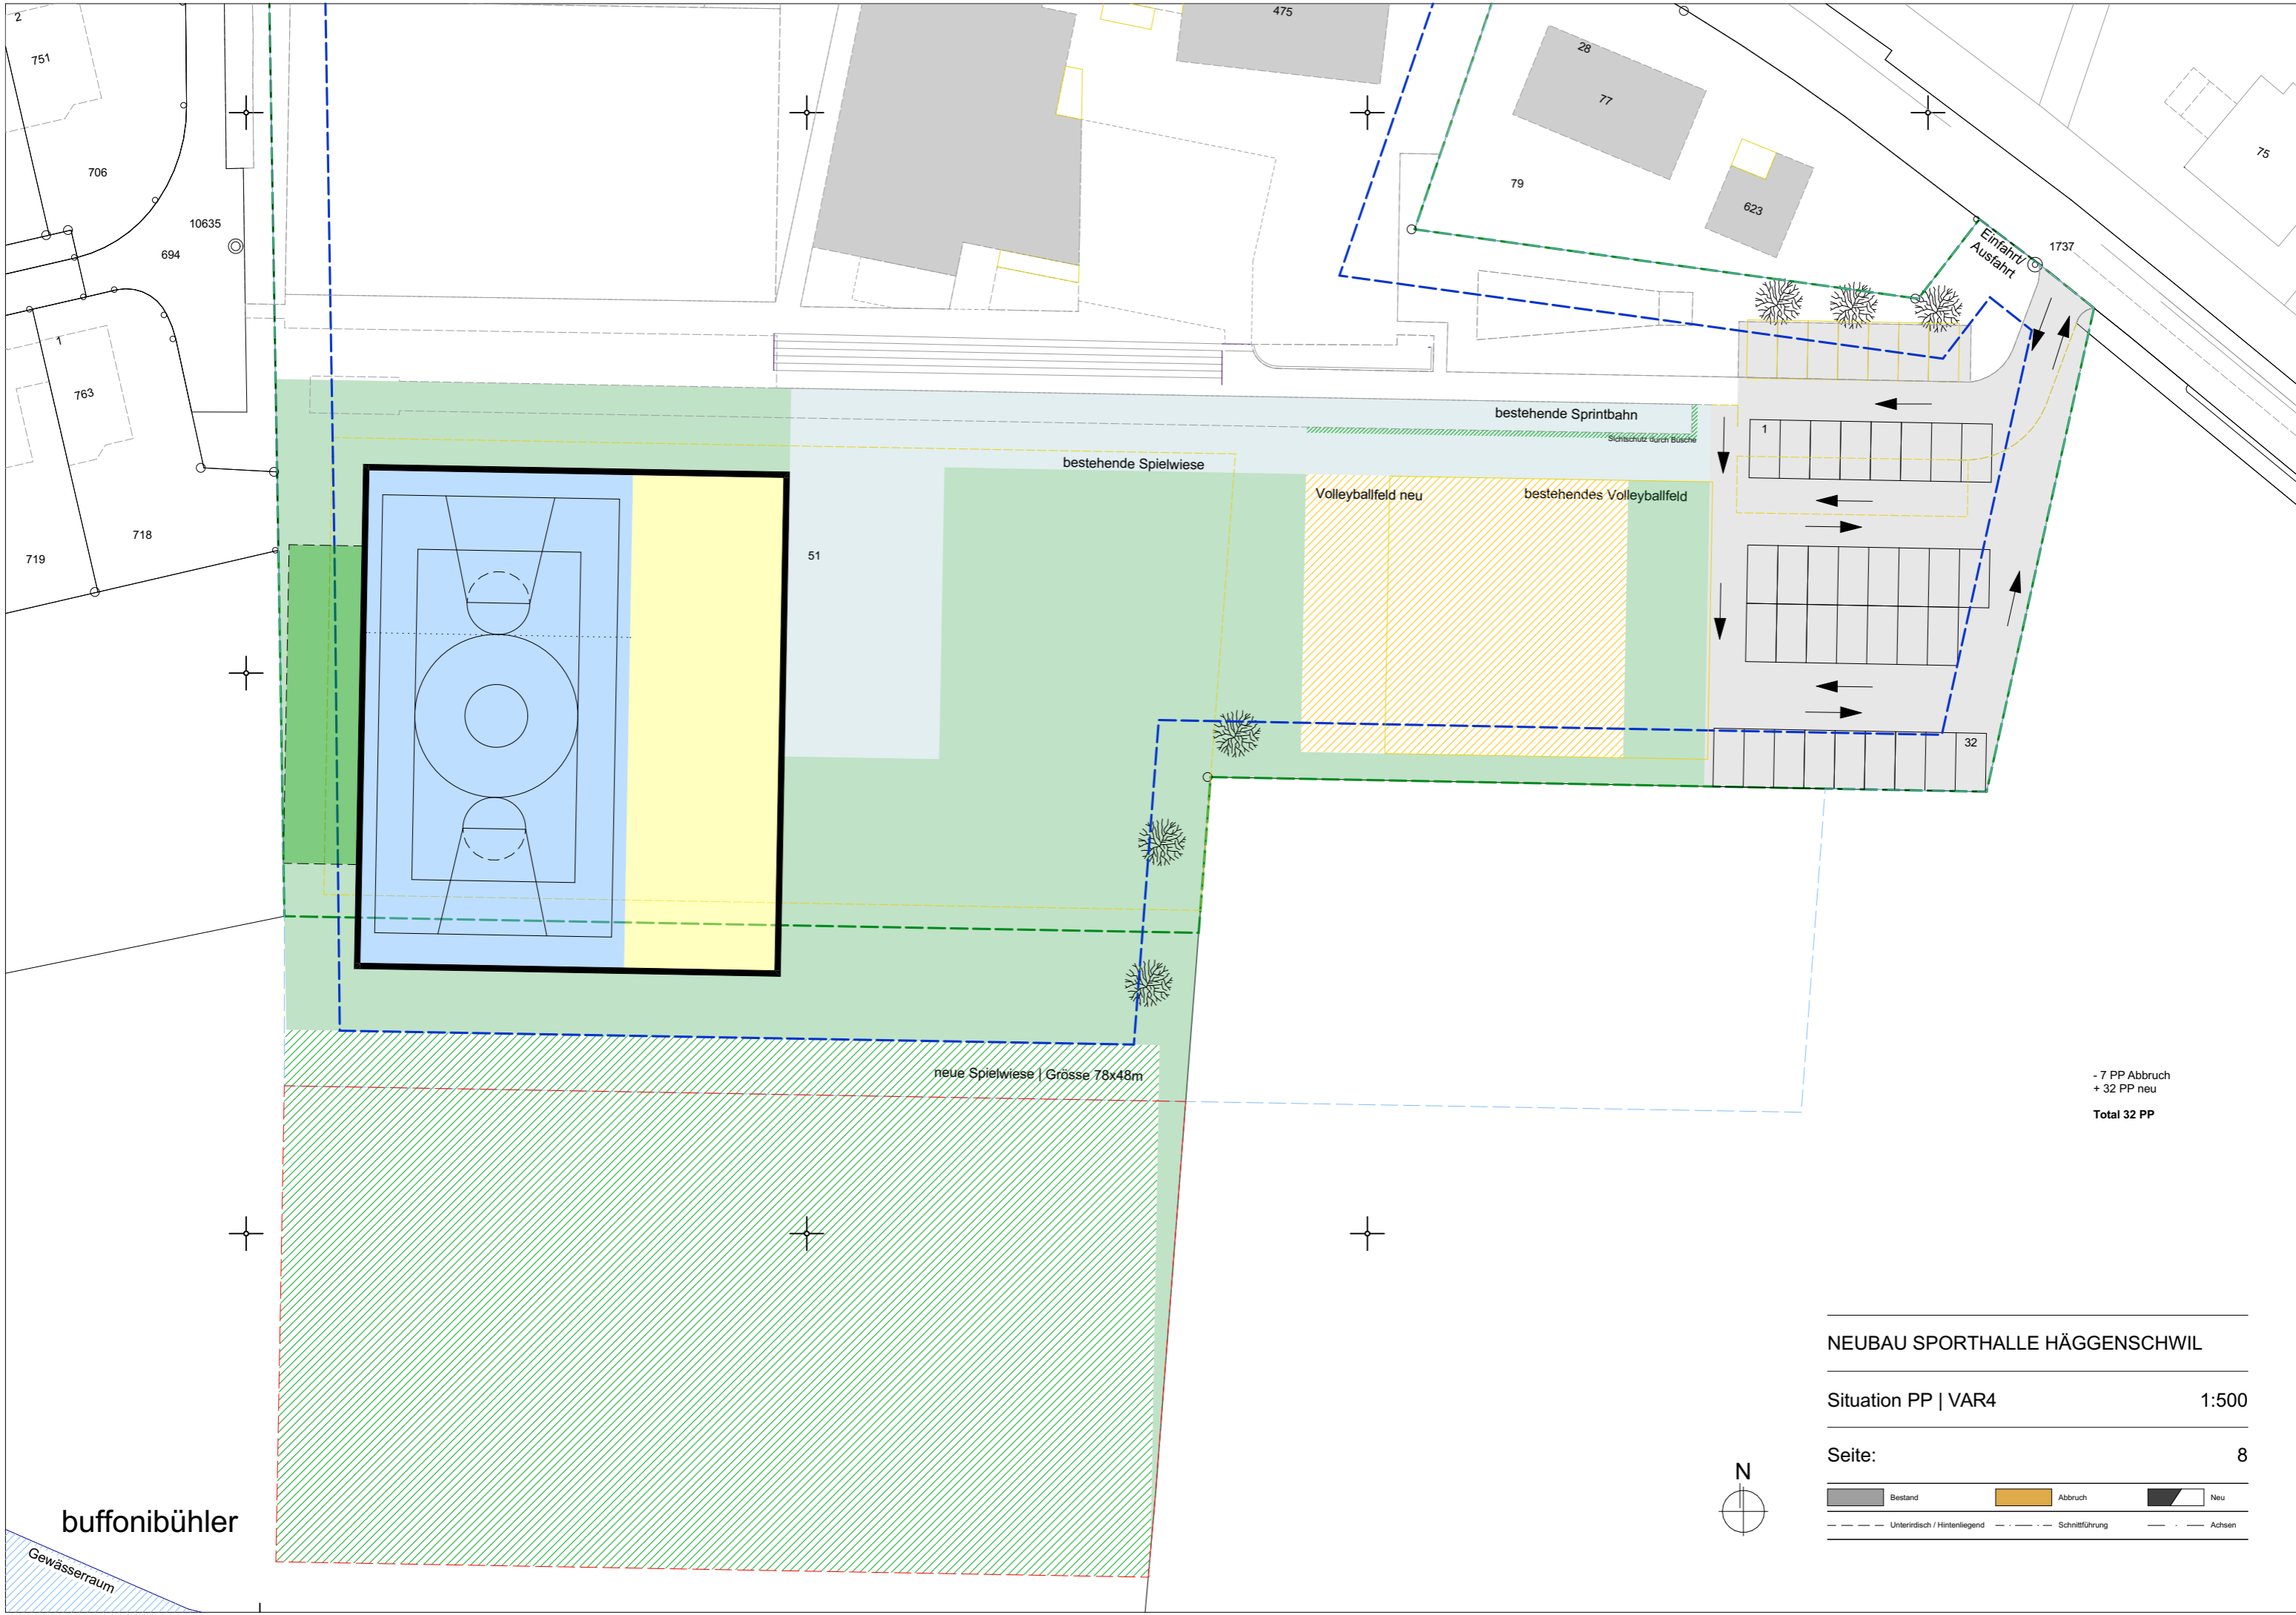


- 7 PP Abbruch
 + 32 PP neu
Total 32 PP

NEUBAU SPORTHALLE HÄGGENSCHWIL

Situation PP | VAR4 1:500

Seite: 8

Bestand	Abbruch	Neu
Unterirdisch / Hinterlegend	Schnittführung	Achsen

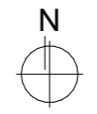

buffonibühler

Gewässerraum